

1階平

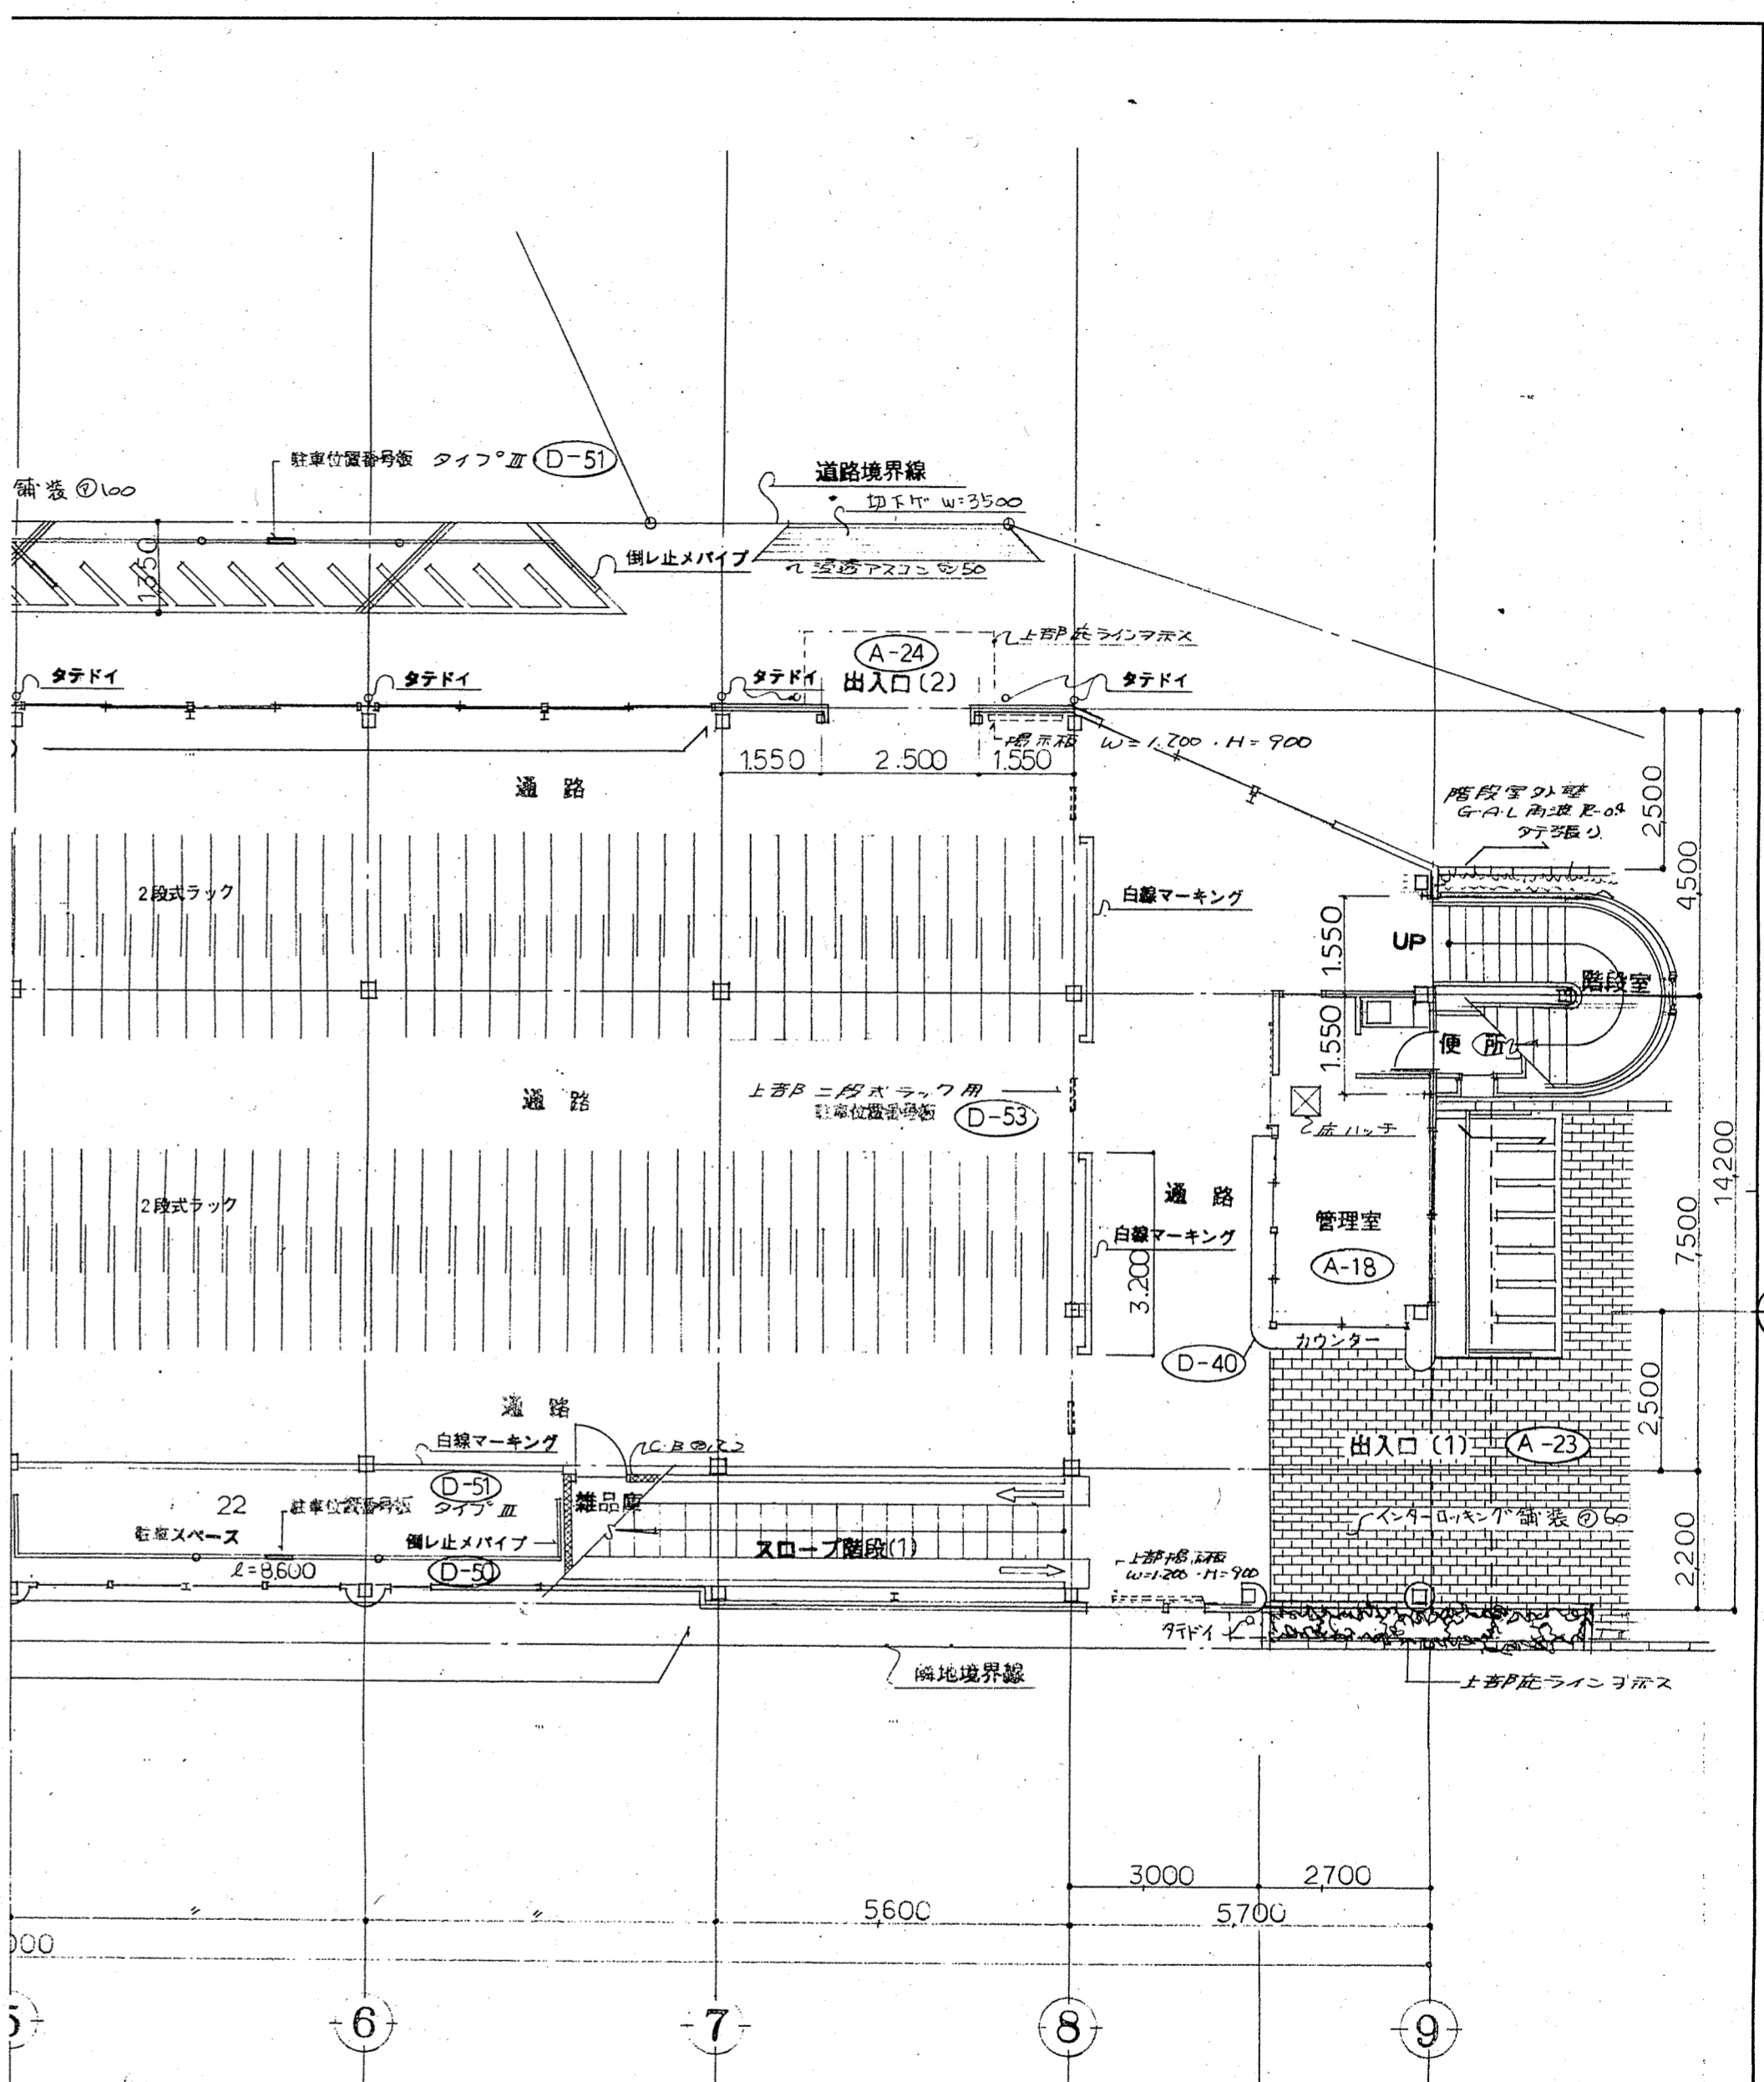


図 1/100

特記事項 (各図共通)  
 ○A- : 意匠図 NOヲ示ス。(NO. 意匠図参照)  
 ○D- : ティーテル (ティテールシート)  
 周長 H=100×100の特記Tマ限リス110×112トスル。

附記	(財)自転車駐車場整備センター

株式会社 **くずは新建築研究所**

1級建築士第133808号 斉藤節夫	承認 CM TM ST GM	工事名称 花小金井駅南口自転車駐車場新築工事	作成
	図面名称 1階平面図	縮尺 1/100	図面番号 A-11