

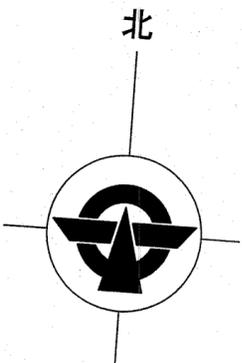


案内図

小平市健康福祉事務センター
小平市小川町2丁目1333番地

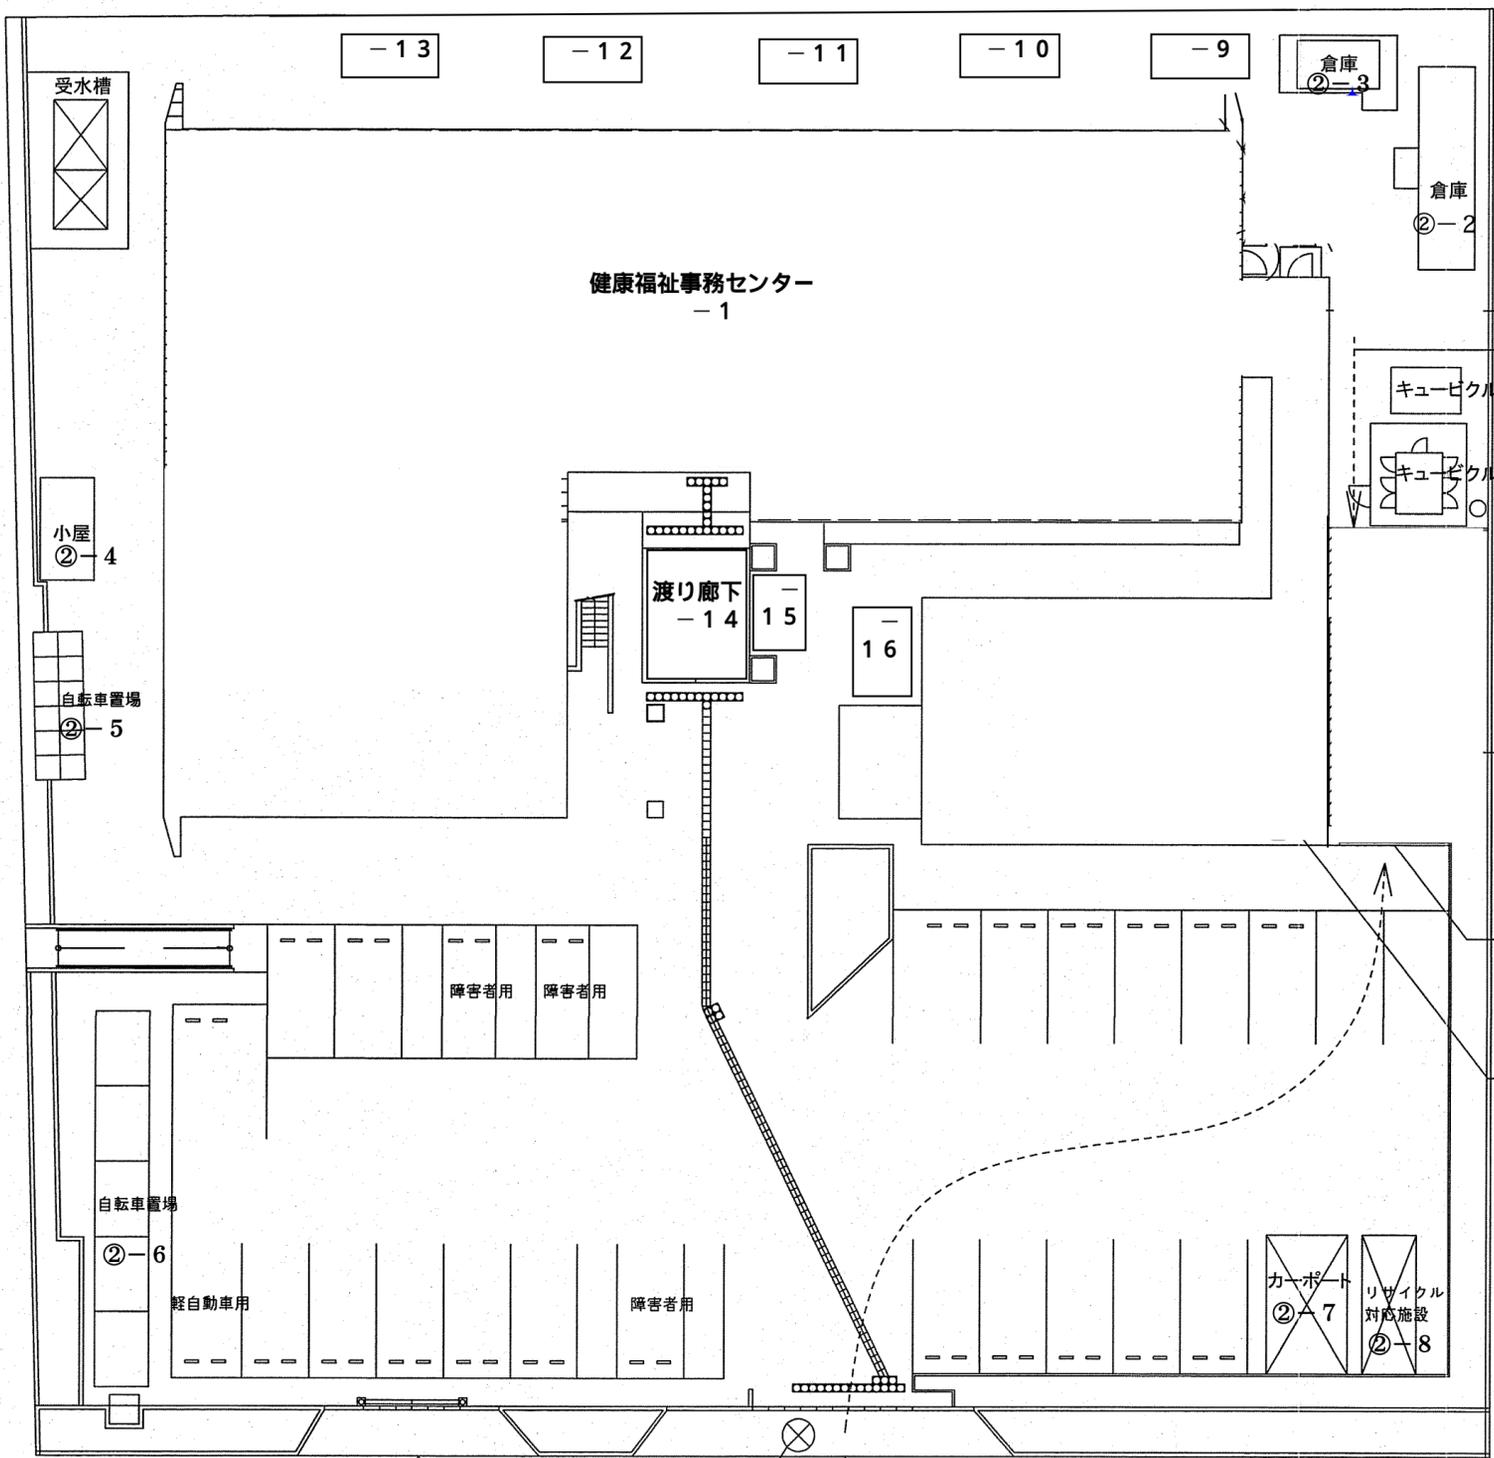

全面道路

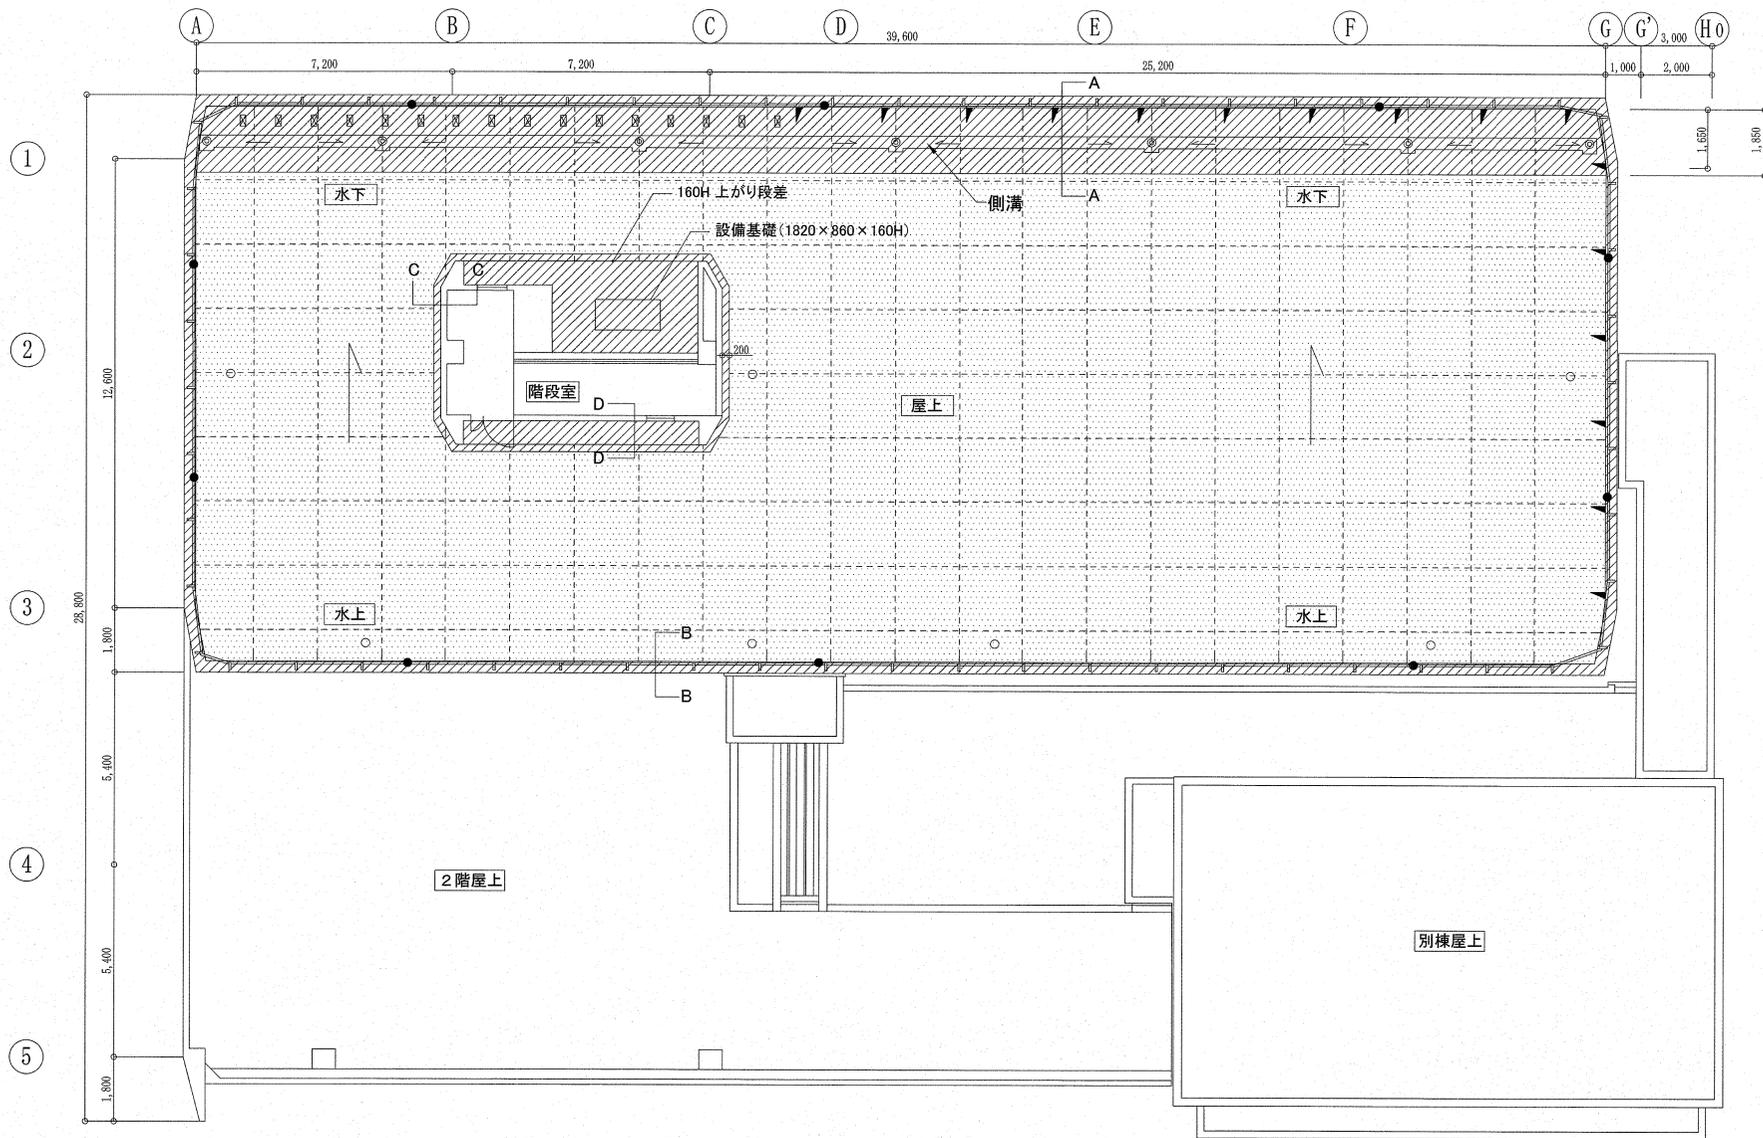

凡例	施工箇所	改修方法
	屋上平場及びパラベット平場	ウレタン塗膜防水 (X-2) ※仕上塗料塗り含む
	屋上平場及び立上り	ウレタン塗膜防水一層塗り (1.2kg/m ²) + 仕上塗料塗り (アクリルウレタン樹脂系) ※既存塗膜防水のキズ補修含む (ウレタン塗膜防水 (X-2) 200×200mm×14か所)
	ルーフトレン (7か所)	既存を撤去の上改修用銅製二重ドレン (タテ型) 80A設置 ※既存ドレン配管口径100
	脱気筒 (7か所)	ウレタン塗膜防水一層塗り及び仕上塗料塗り立ち上げ
	丸環 (10か所)	パラベットとの取り合い部シーリング打 (変成シリコン2成分系)
	手すり (手すり子120本)	パラベットとの取り合い部シーリング打替 (平場: ポリウレタン2成分系、立上り: 変成シリコン2成分系) + 錆止塗料塗り
	設備配管用架台基礎 (310×160×160) (16か所)	ウレタン塗膜防水 (X-2) ※仕上塗料塗り含む
	伸縮目地 (既存ウレタン防水層下)	北側パラベットから1650mmまで撤去し、シーリング打ち替 (ポリウレタン2成分系)
	設備配管用壁面固定ブラケット (16か所)	パラベットとの取り合い部及びアンカー頭部シーリング打 (変成シリコン2成分系)

工事名	小平市健康福祉事務センター屋上防水補修工事	制作年月日	平成 26年 11月 日	No.
図面名	補修R断(3階)平面図	課長	課長補佐	係長
縮尺	A1=1:75 A3=1:150	担当	設計	A-2