
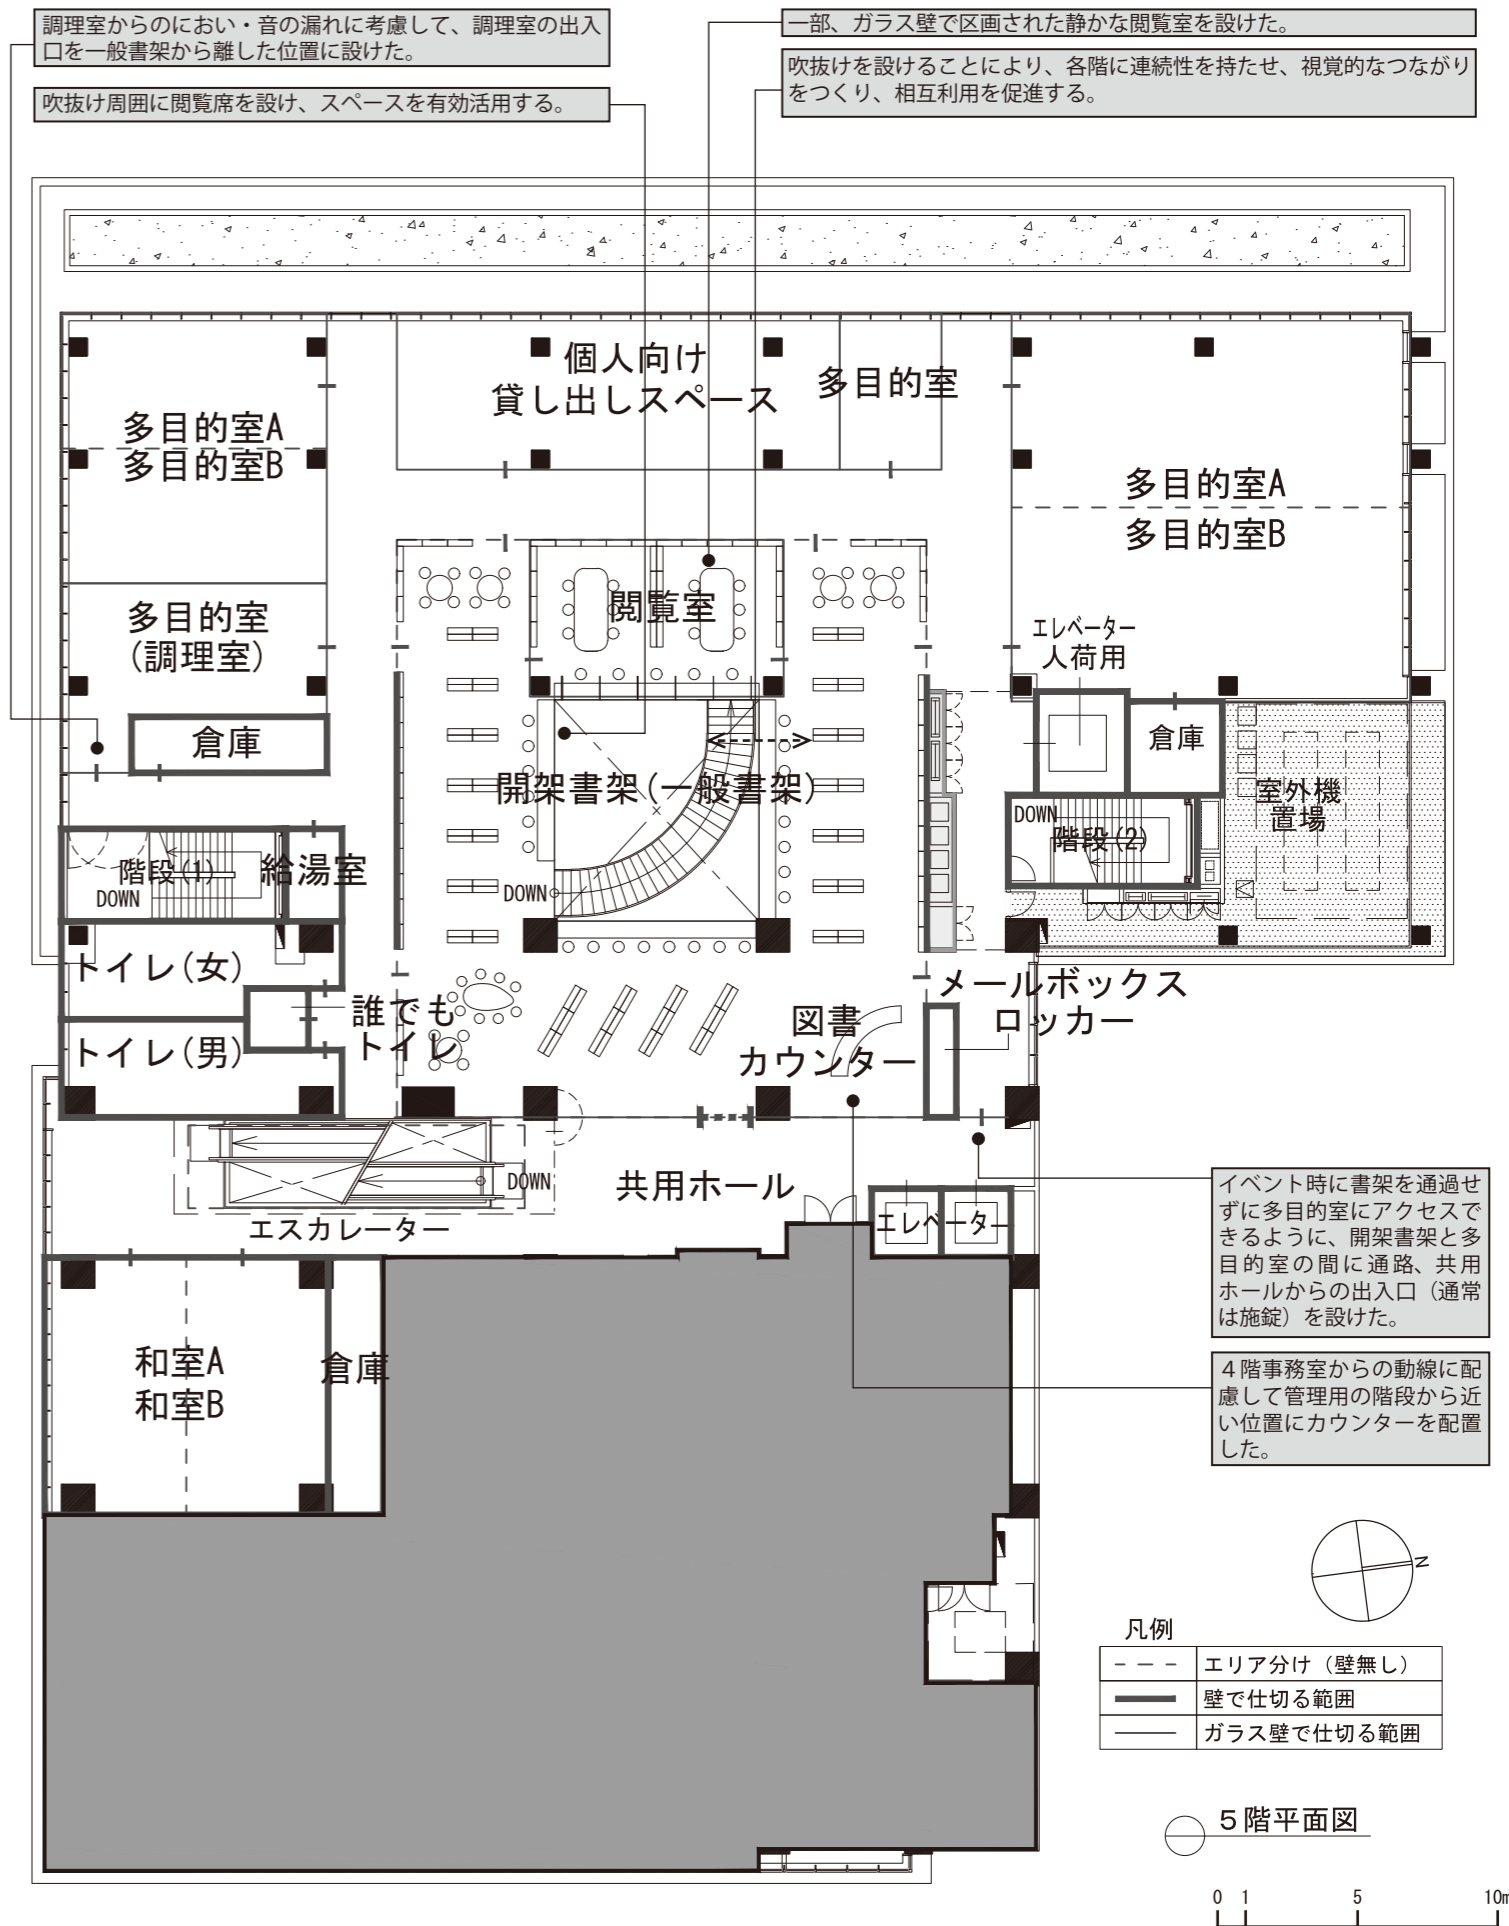


小川駅西口公共床の基本設計レイアウト（案）

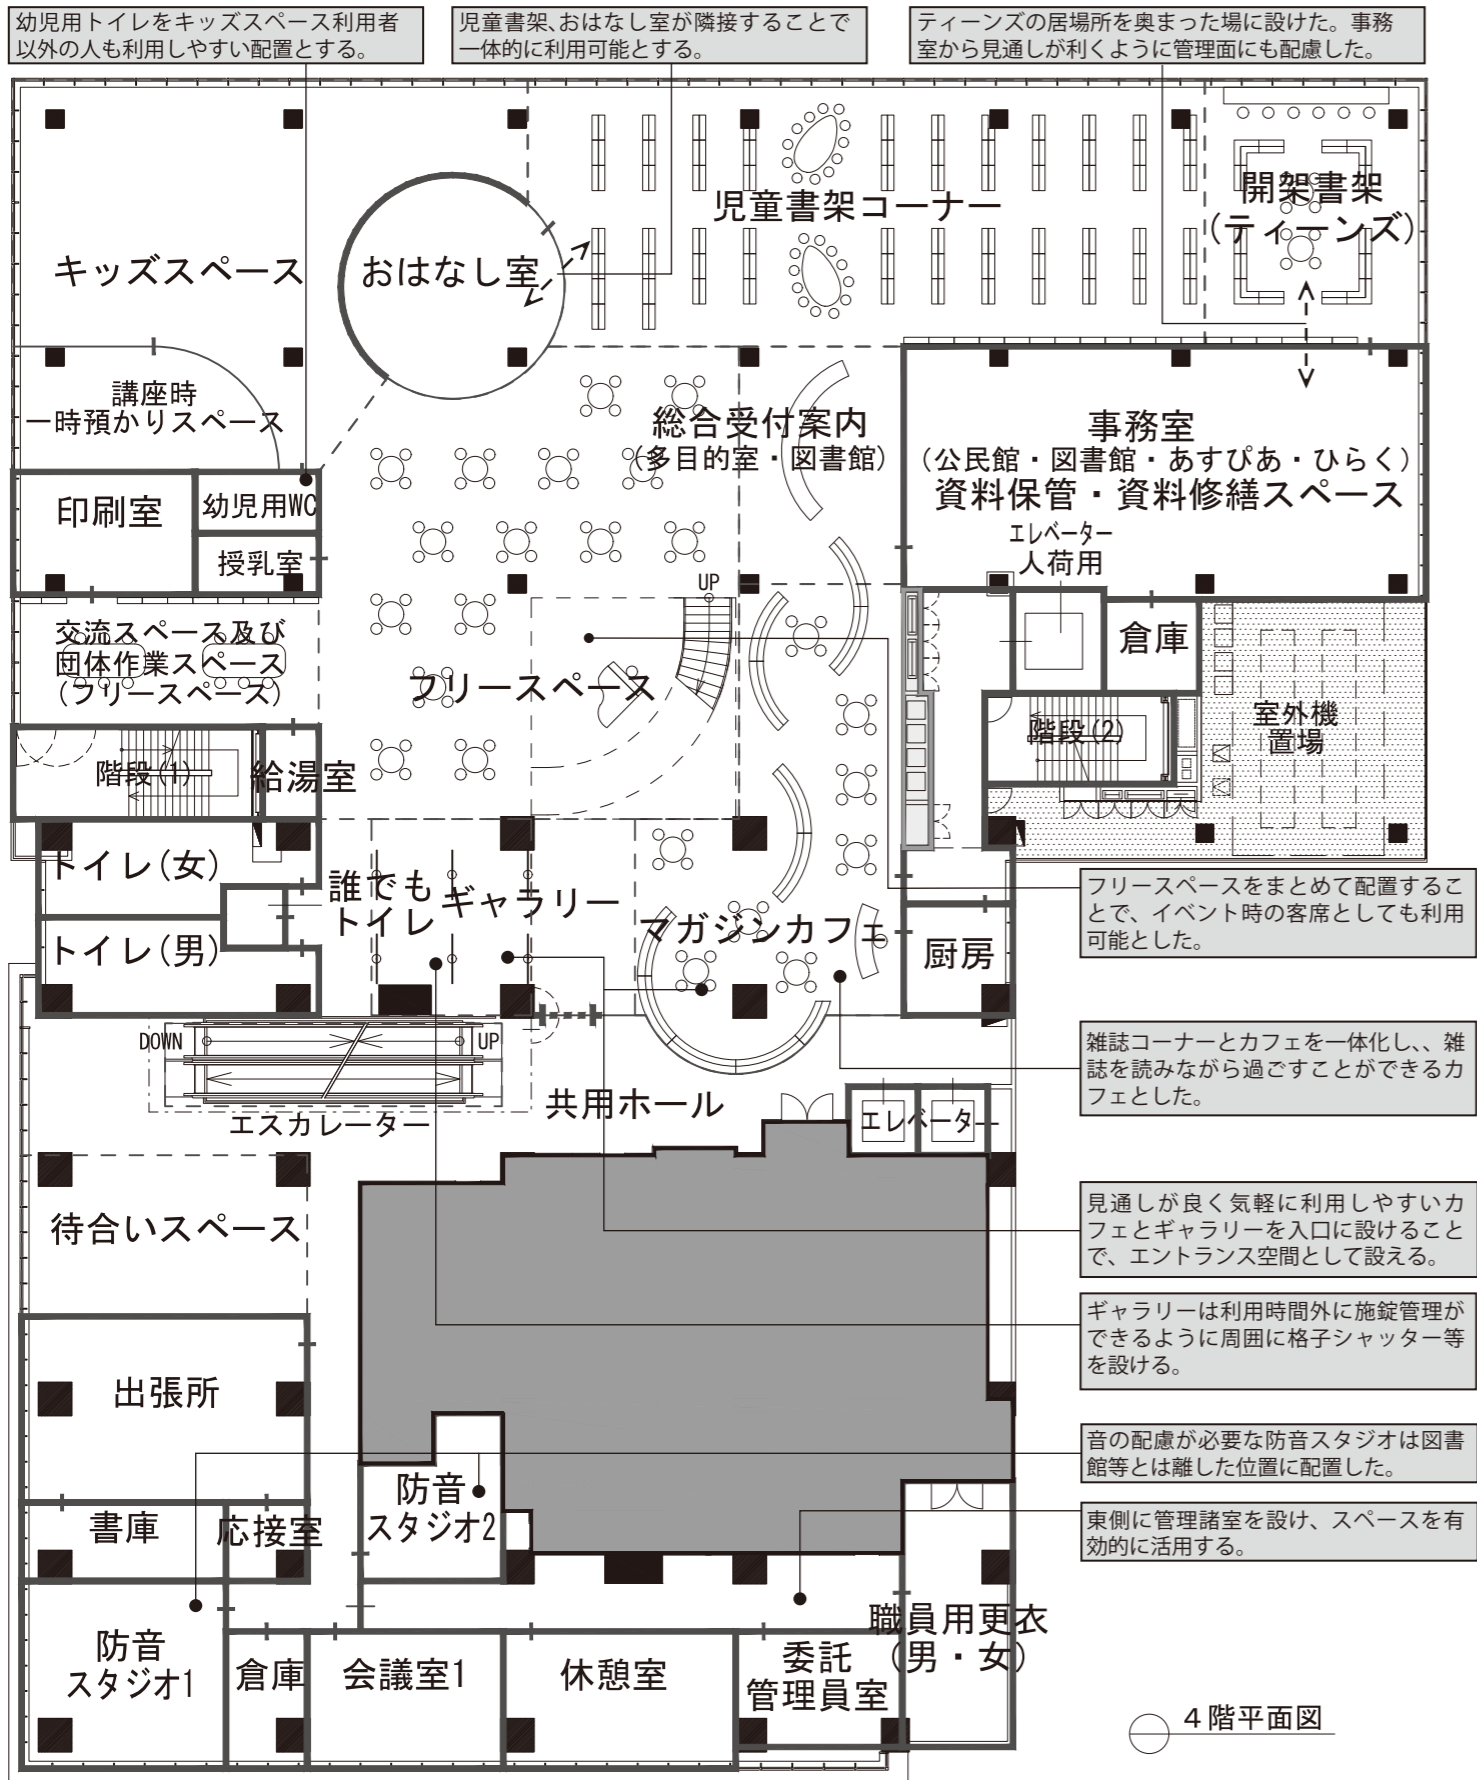

0 1 5 10m

※机・書架・ピアノ等の備品については、イメージとして記載しているもので確定しているものではありません。