
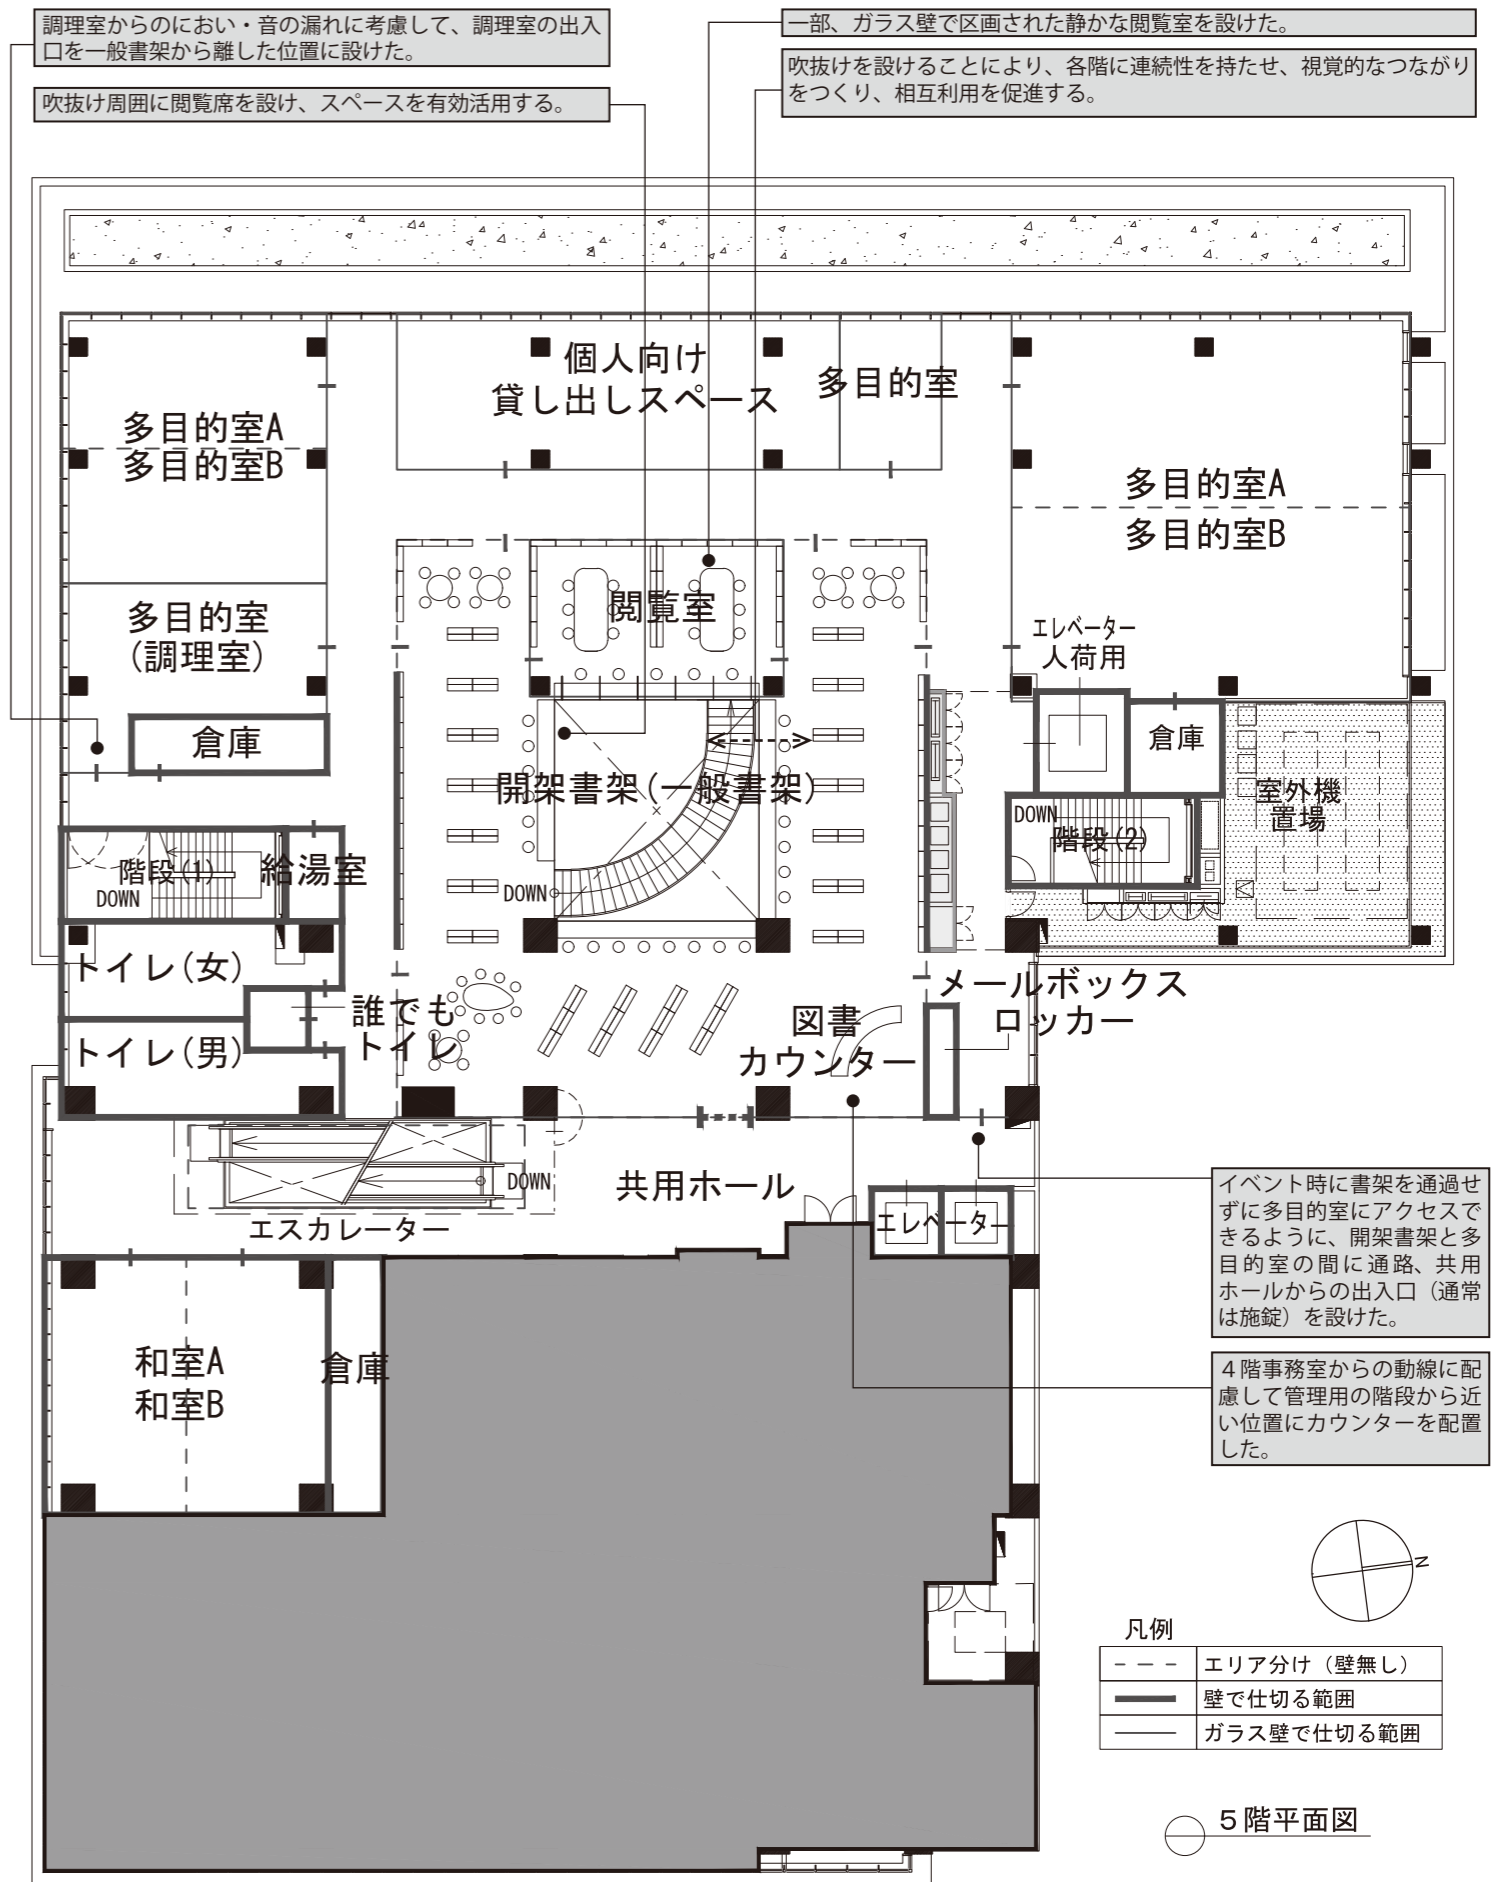


小川駅西口公共床の基本設計レイアウト（案）

令和2年6月10日
公共施設マネジメント
推進委員会資料6②

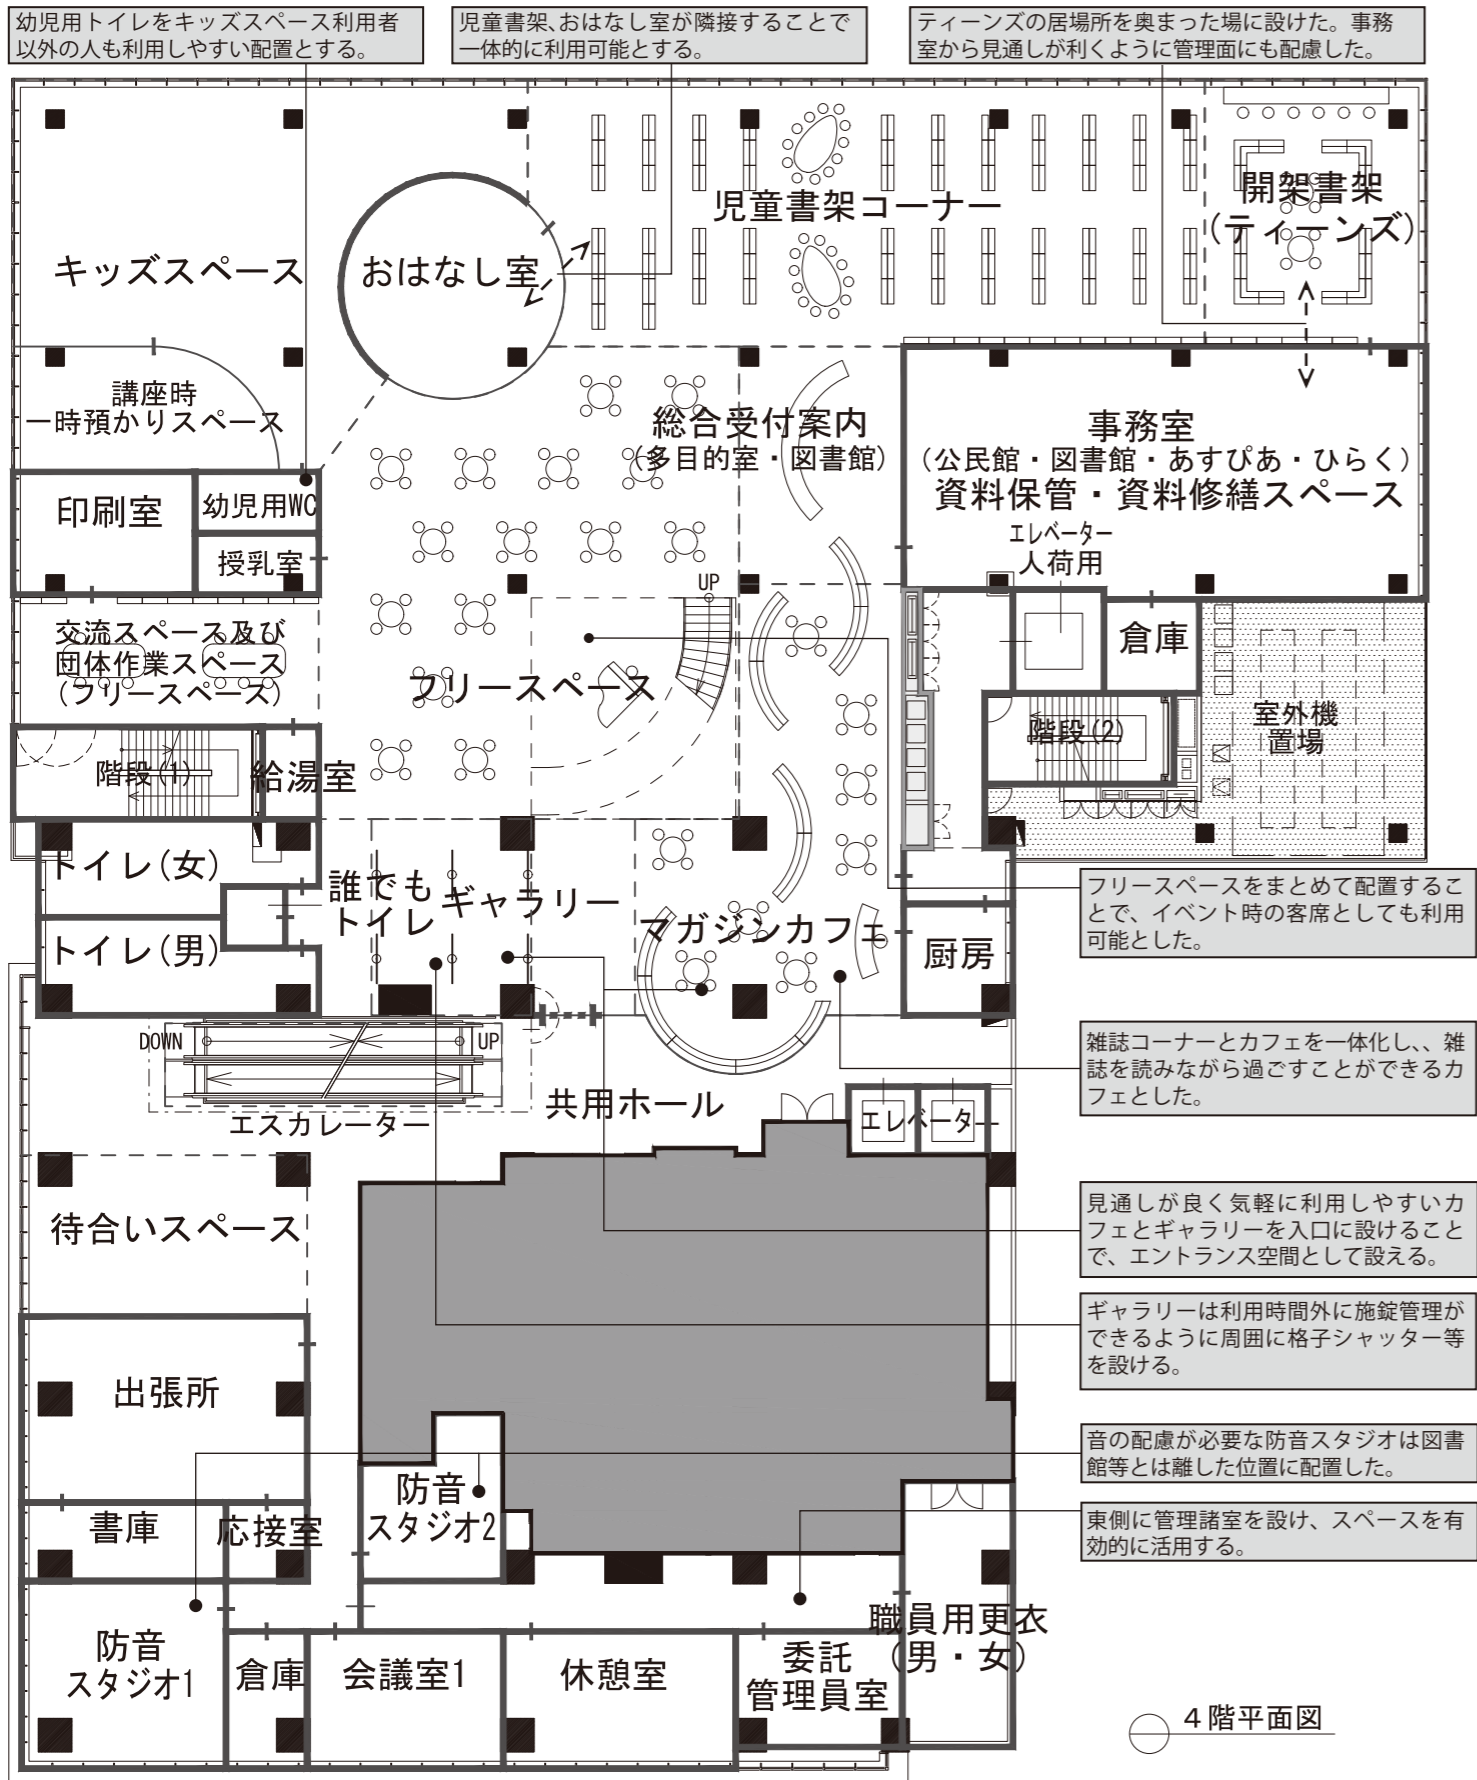

0 1 5 10m

※机・書架・ピアノ等の備品については、イメージとして記載しているもので確定しているものではありません。