


小平市立花小金井南中学校地域開放型改築工事 (建築工事)

- 1 工事場所 小平市花小金井南町1丁目9番1号
- 2 工事概要
 - (1) 建築面積 1,312.07㎡
 - (2) 延床面積 3,114.25㎡


(1階 : 1,208.84㎡	2階 : 673.04㎡)
(3階 : 1,070.11㎡	4階 : 93.87㎡)
 - (3) 建築規模 鉄筋コンクリート造(一部SRC造, 屋根: 鉄骨造) 4階建
 - (4) 所要室 (主要な部屋)

柔道場、剣道場、多目的室、特別教室(工芸室・美術室・被服室)
準備室、多目的教室: 2室、アリーナ
 - (5) 耐震性 一般建物の1.25倍
 - (6) 省エネルギー性能 基準値の78%
- 3 工事スケジュール

体育館改築工事 平成31年7月1日から平成33年2月28日
(既存校舎部改修: 平成31年7月末から8月末)

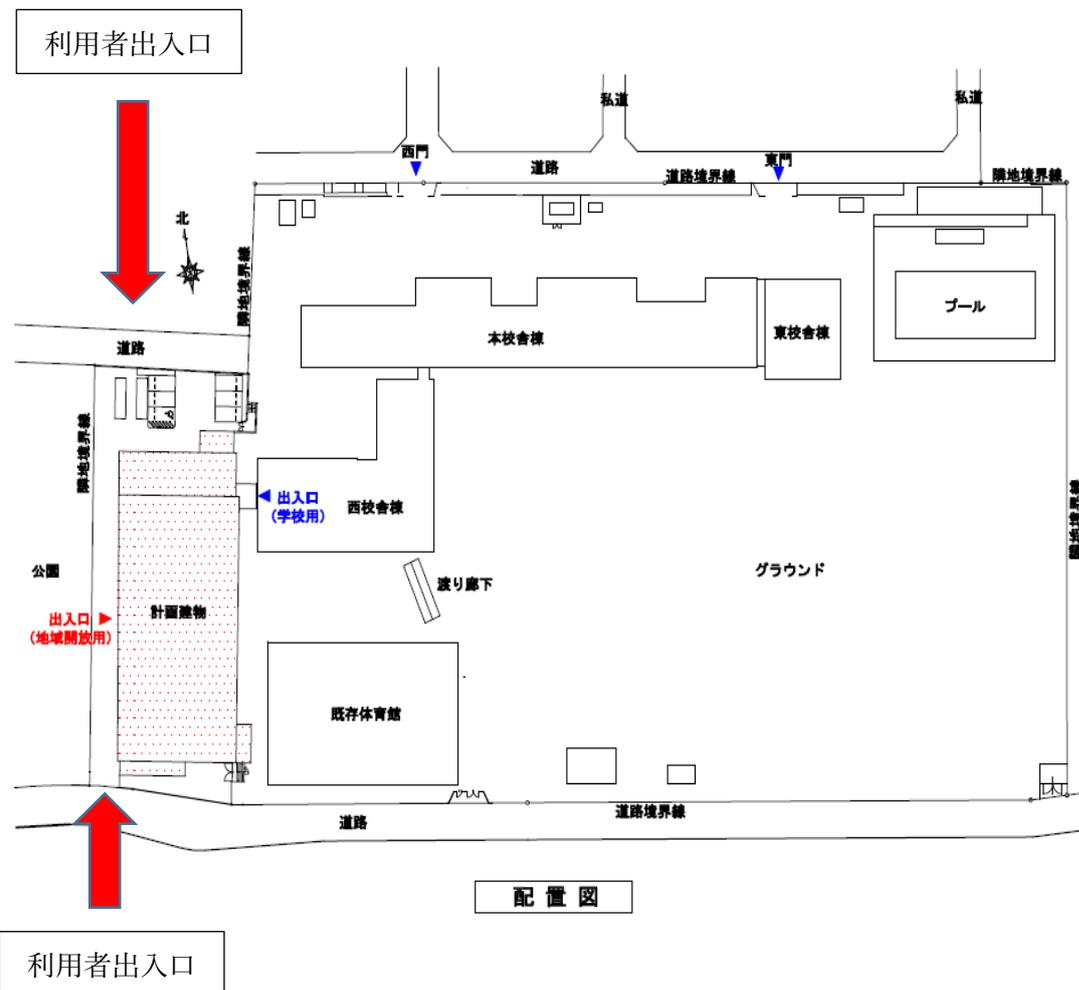

徒歩・自転車の方は一般出入口を、車の方は車両出入口を御利用ください。

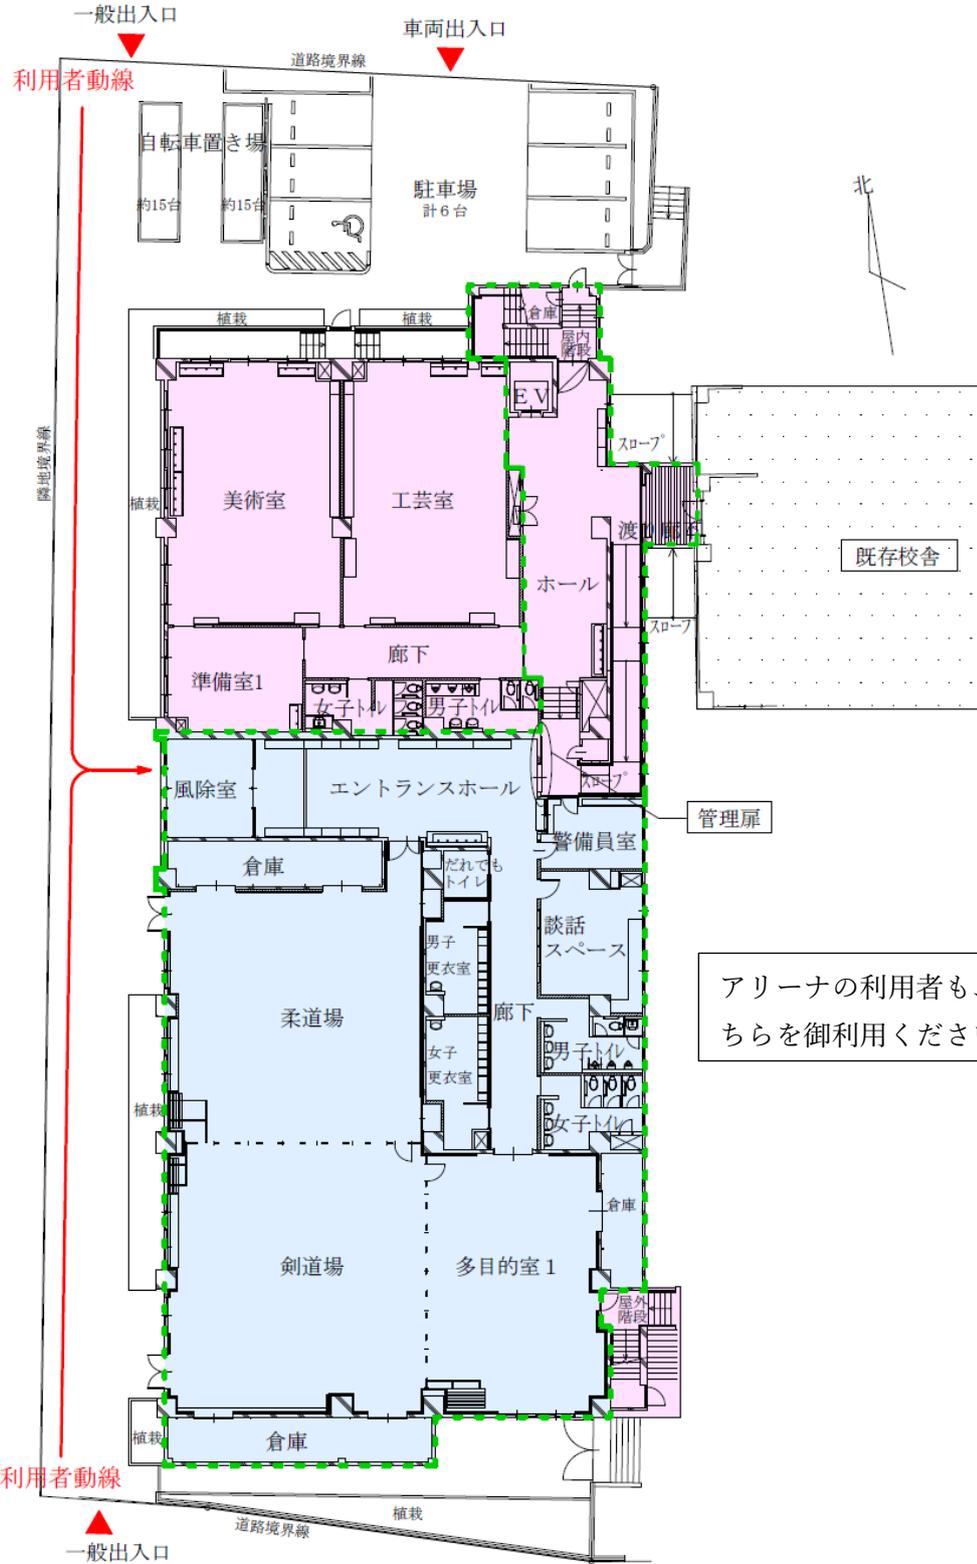


アリーナの利用者も、更衣室はこちらを御利用ください。

徒歩・自転車の方は、こちらを御利用できますが、車の方は御利用できません。

1階平面図


- 学校エリア (昼間)
- 市民開放エリア (昼間)
- 市民開放エリア (夜間)

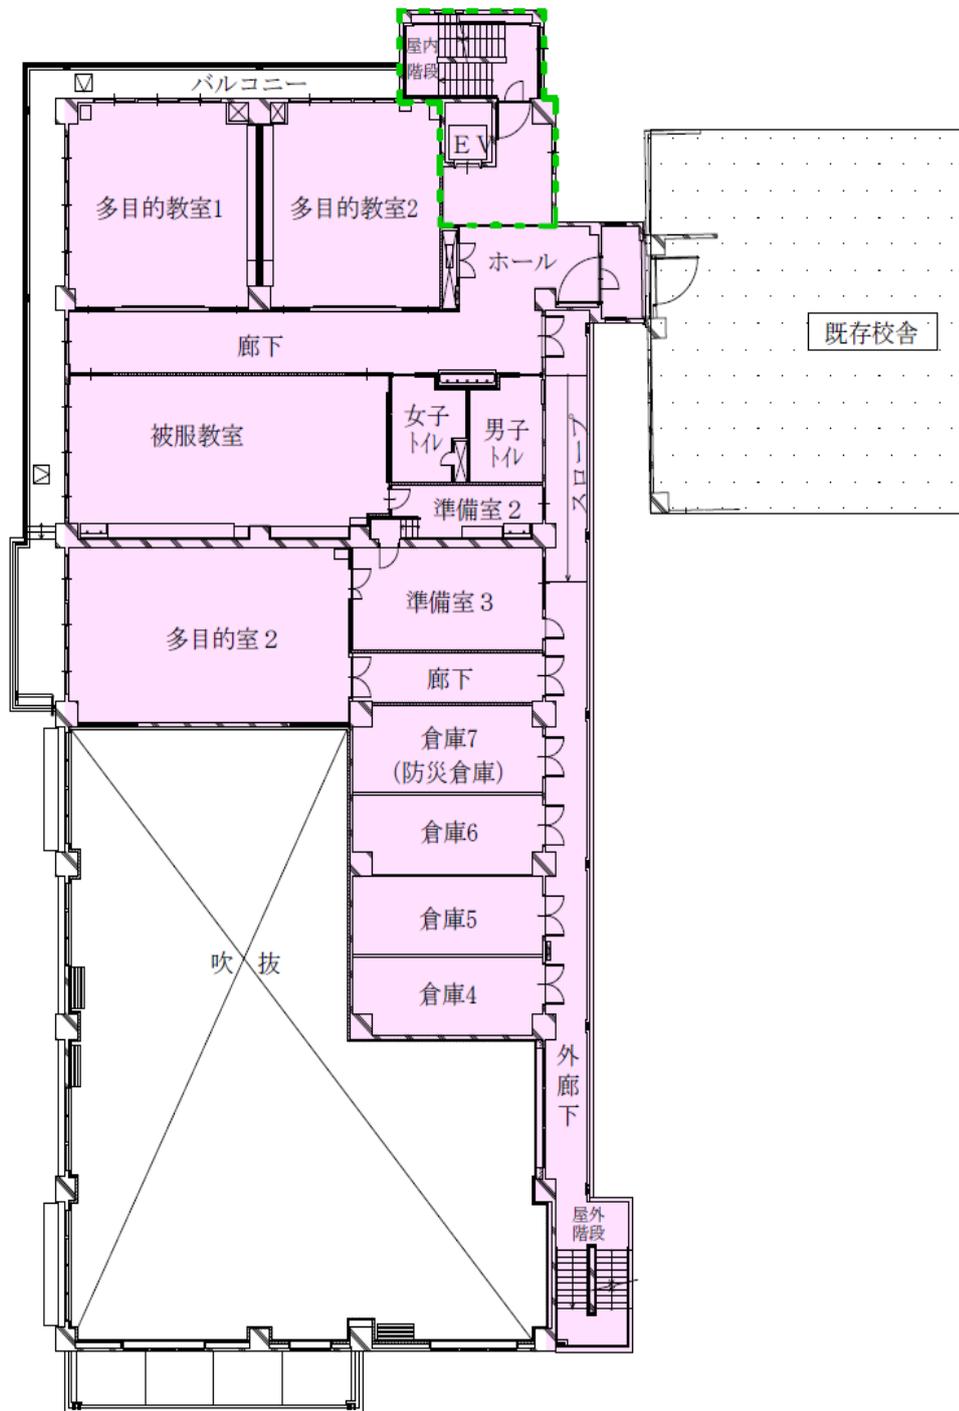

- 学校エリア (昼間)
- 市民開放エリア (昼間)
- 市民開放エリア (夜間)


2階平面図

3階の更衣室は使用しないでください。

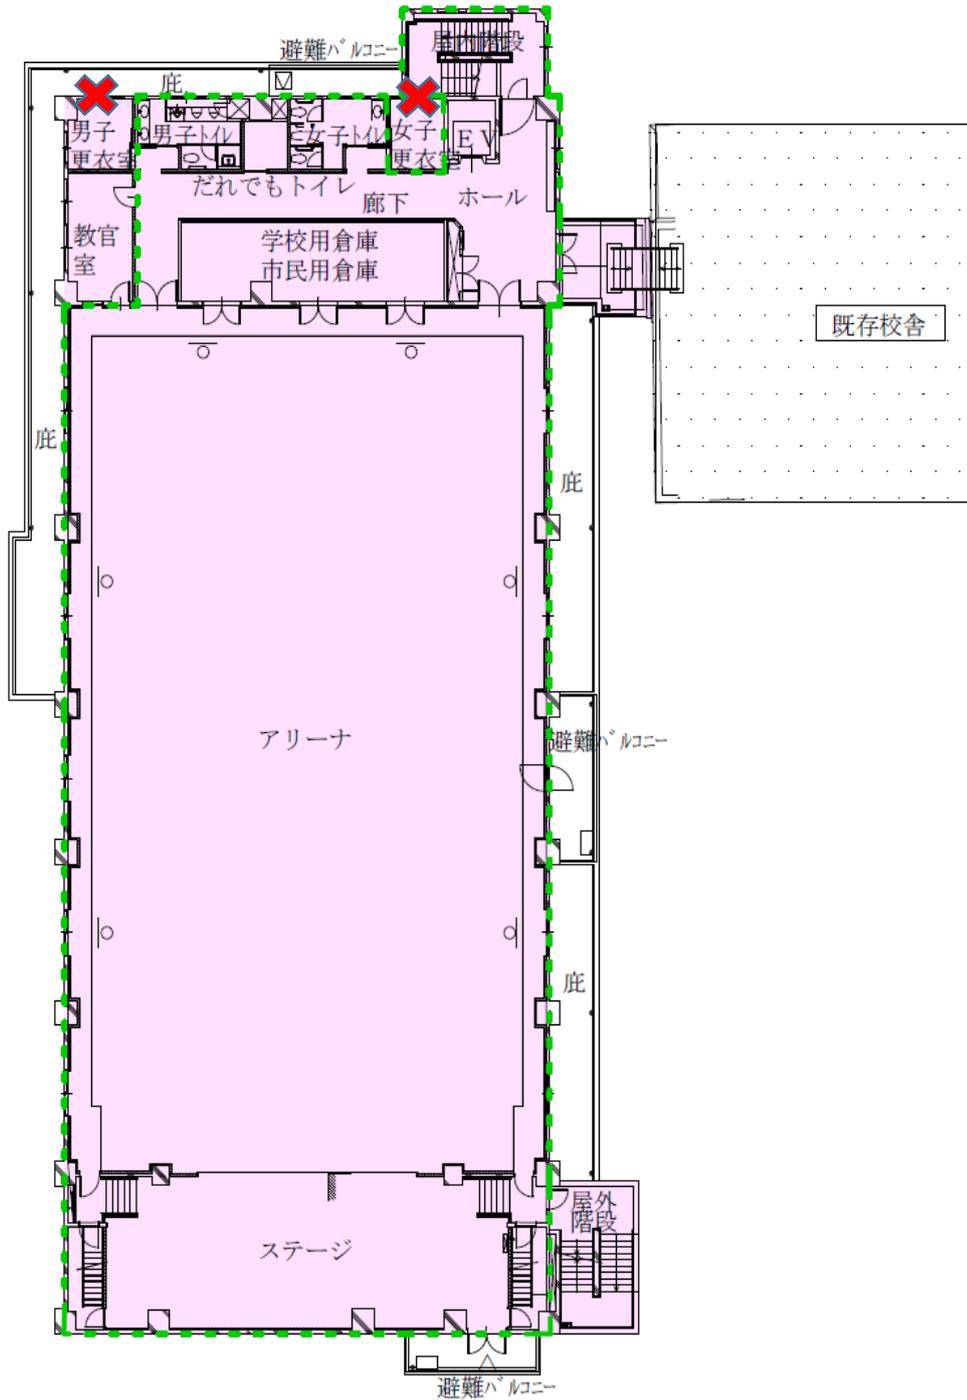

- ・・・学校エリア（昼間）
- ・・・市民開放エリア（昼間）
- ・・・市民開放エリア（夜間）

3階平面図

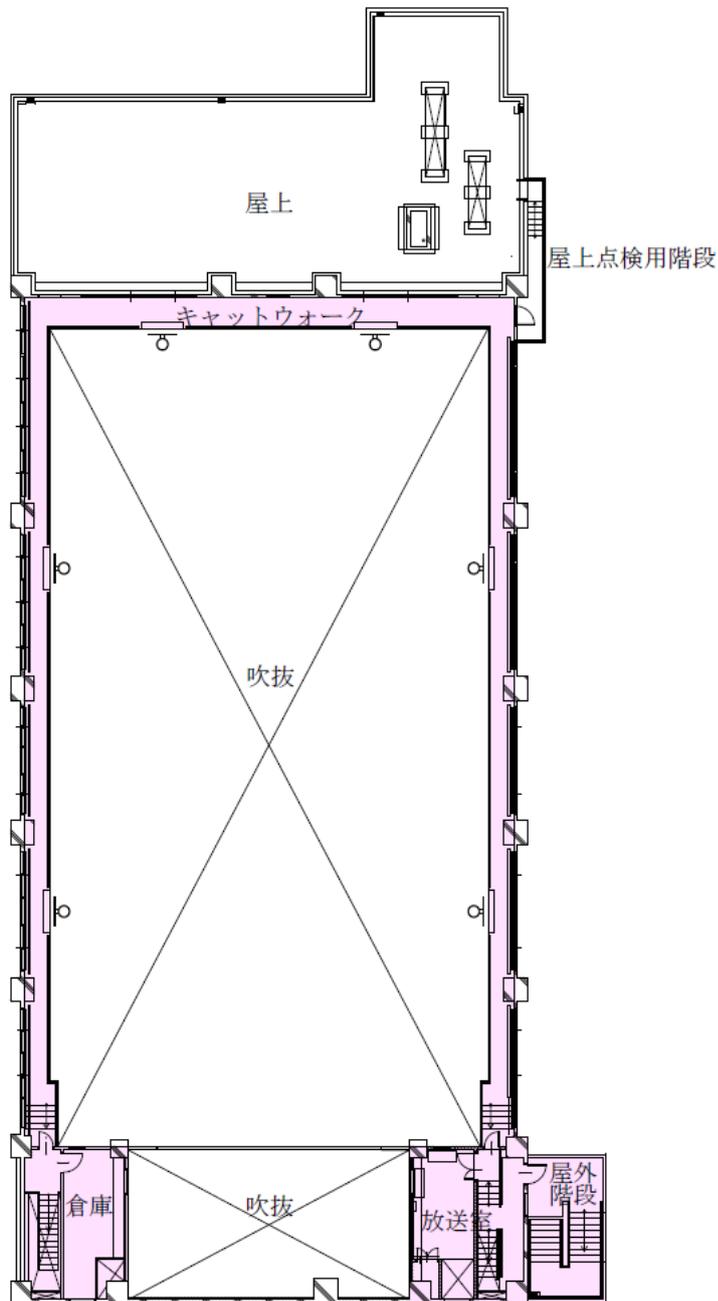

- . . . 学校エリア (昼間)
- . . . 市民開放エリア (昼間)
- . . . 市民開放エリア (夜間)

4階平面図



完成予想パース