


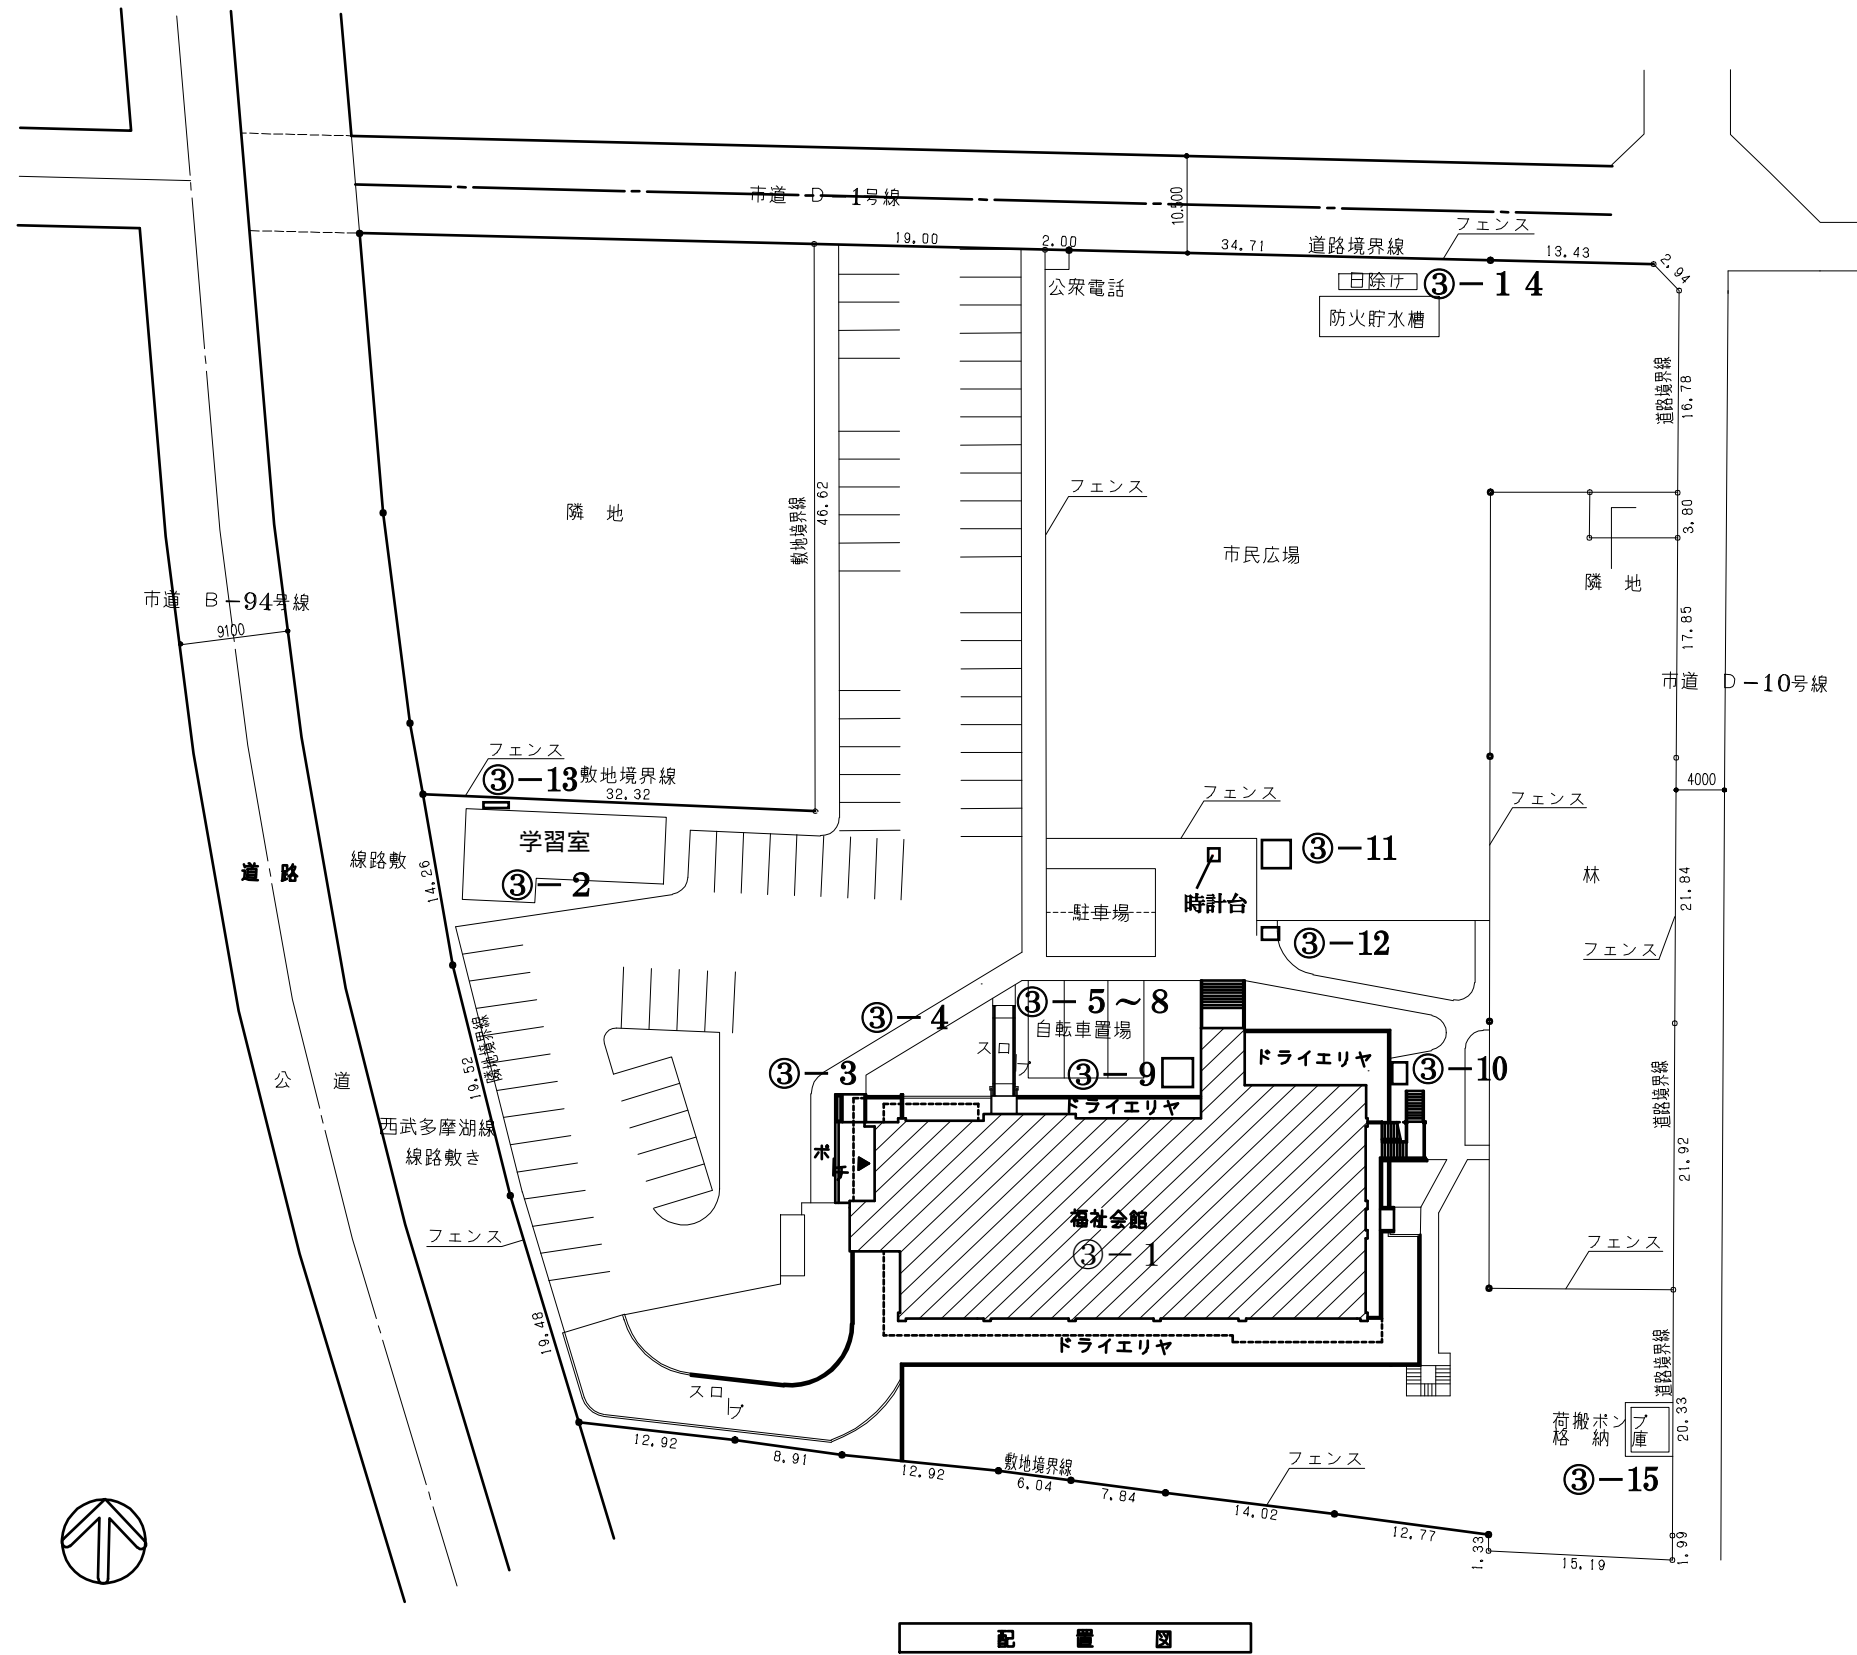
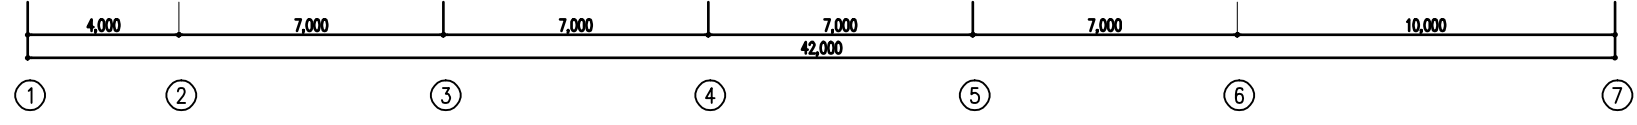
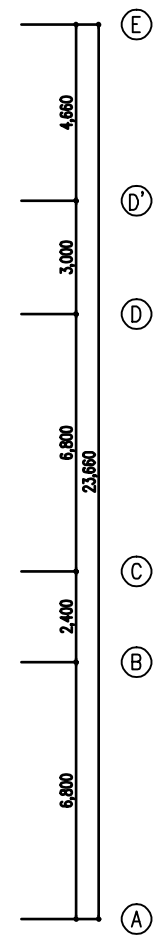
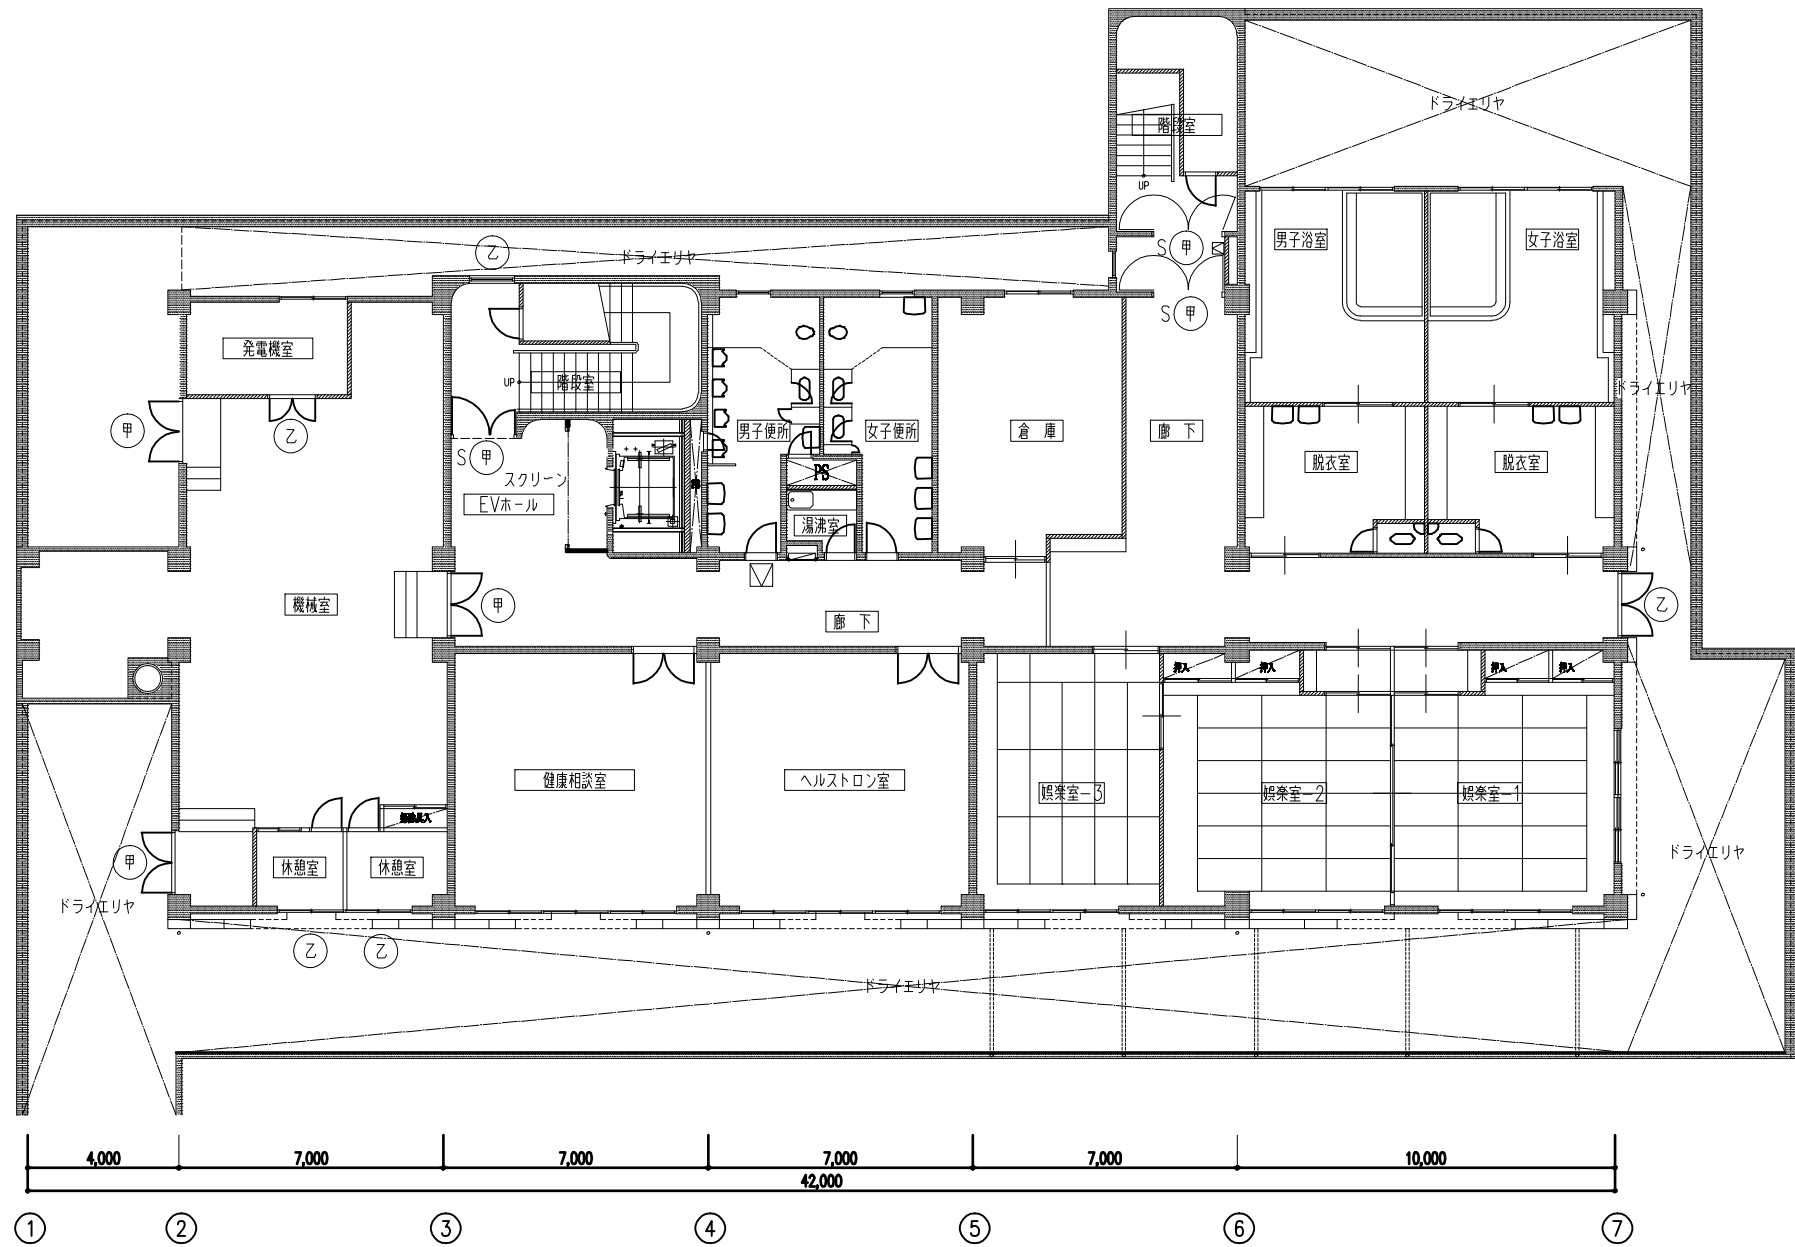


資料8

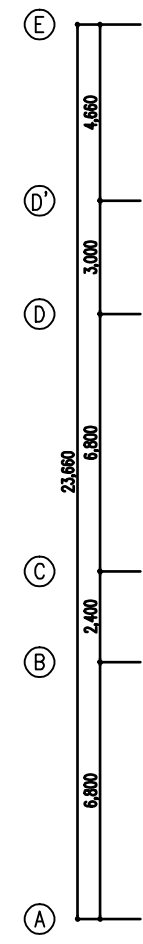


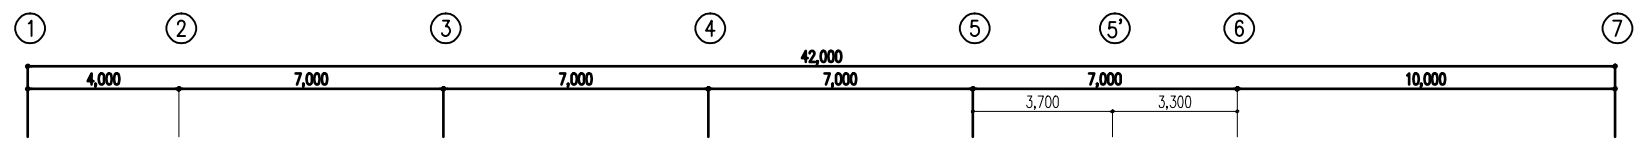






地下1階平面図

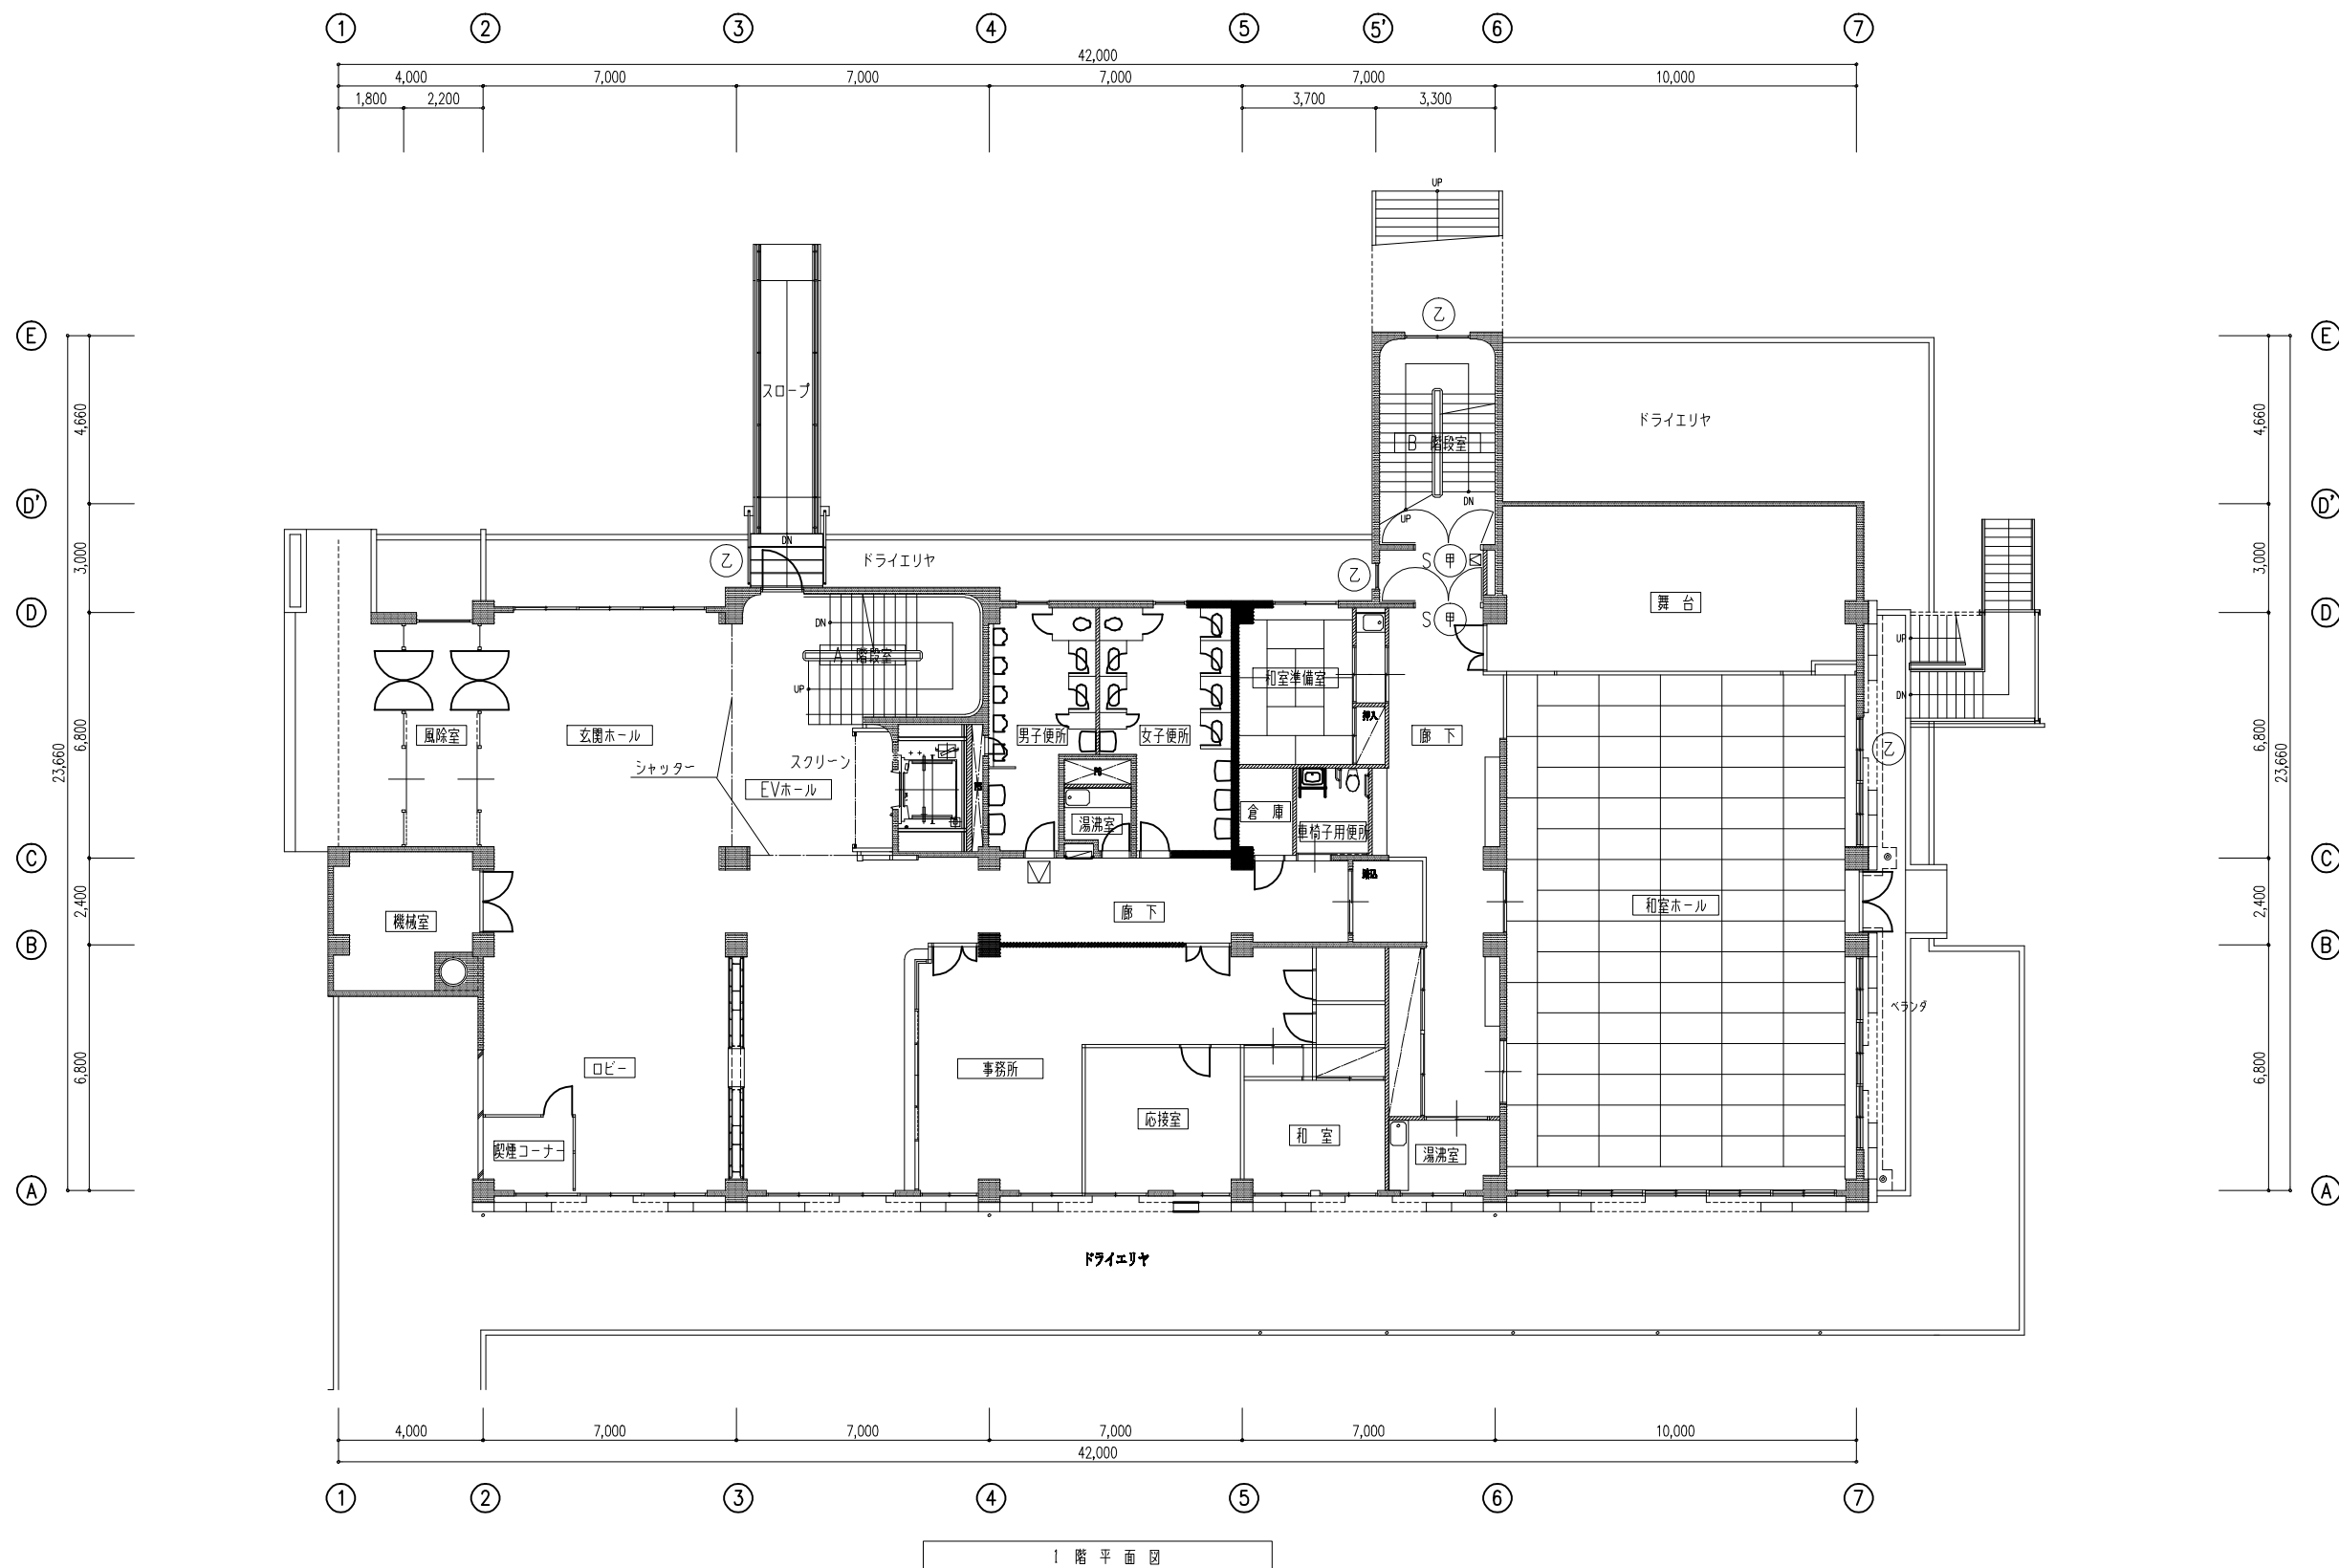






1階平面図

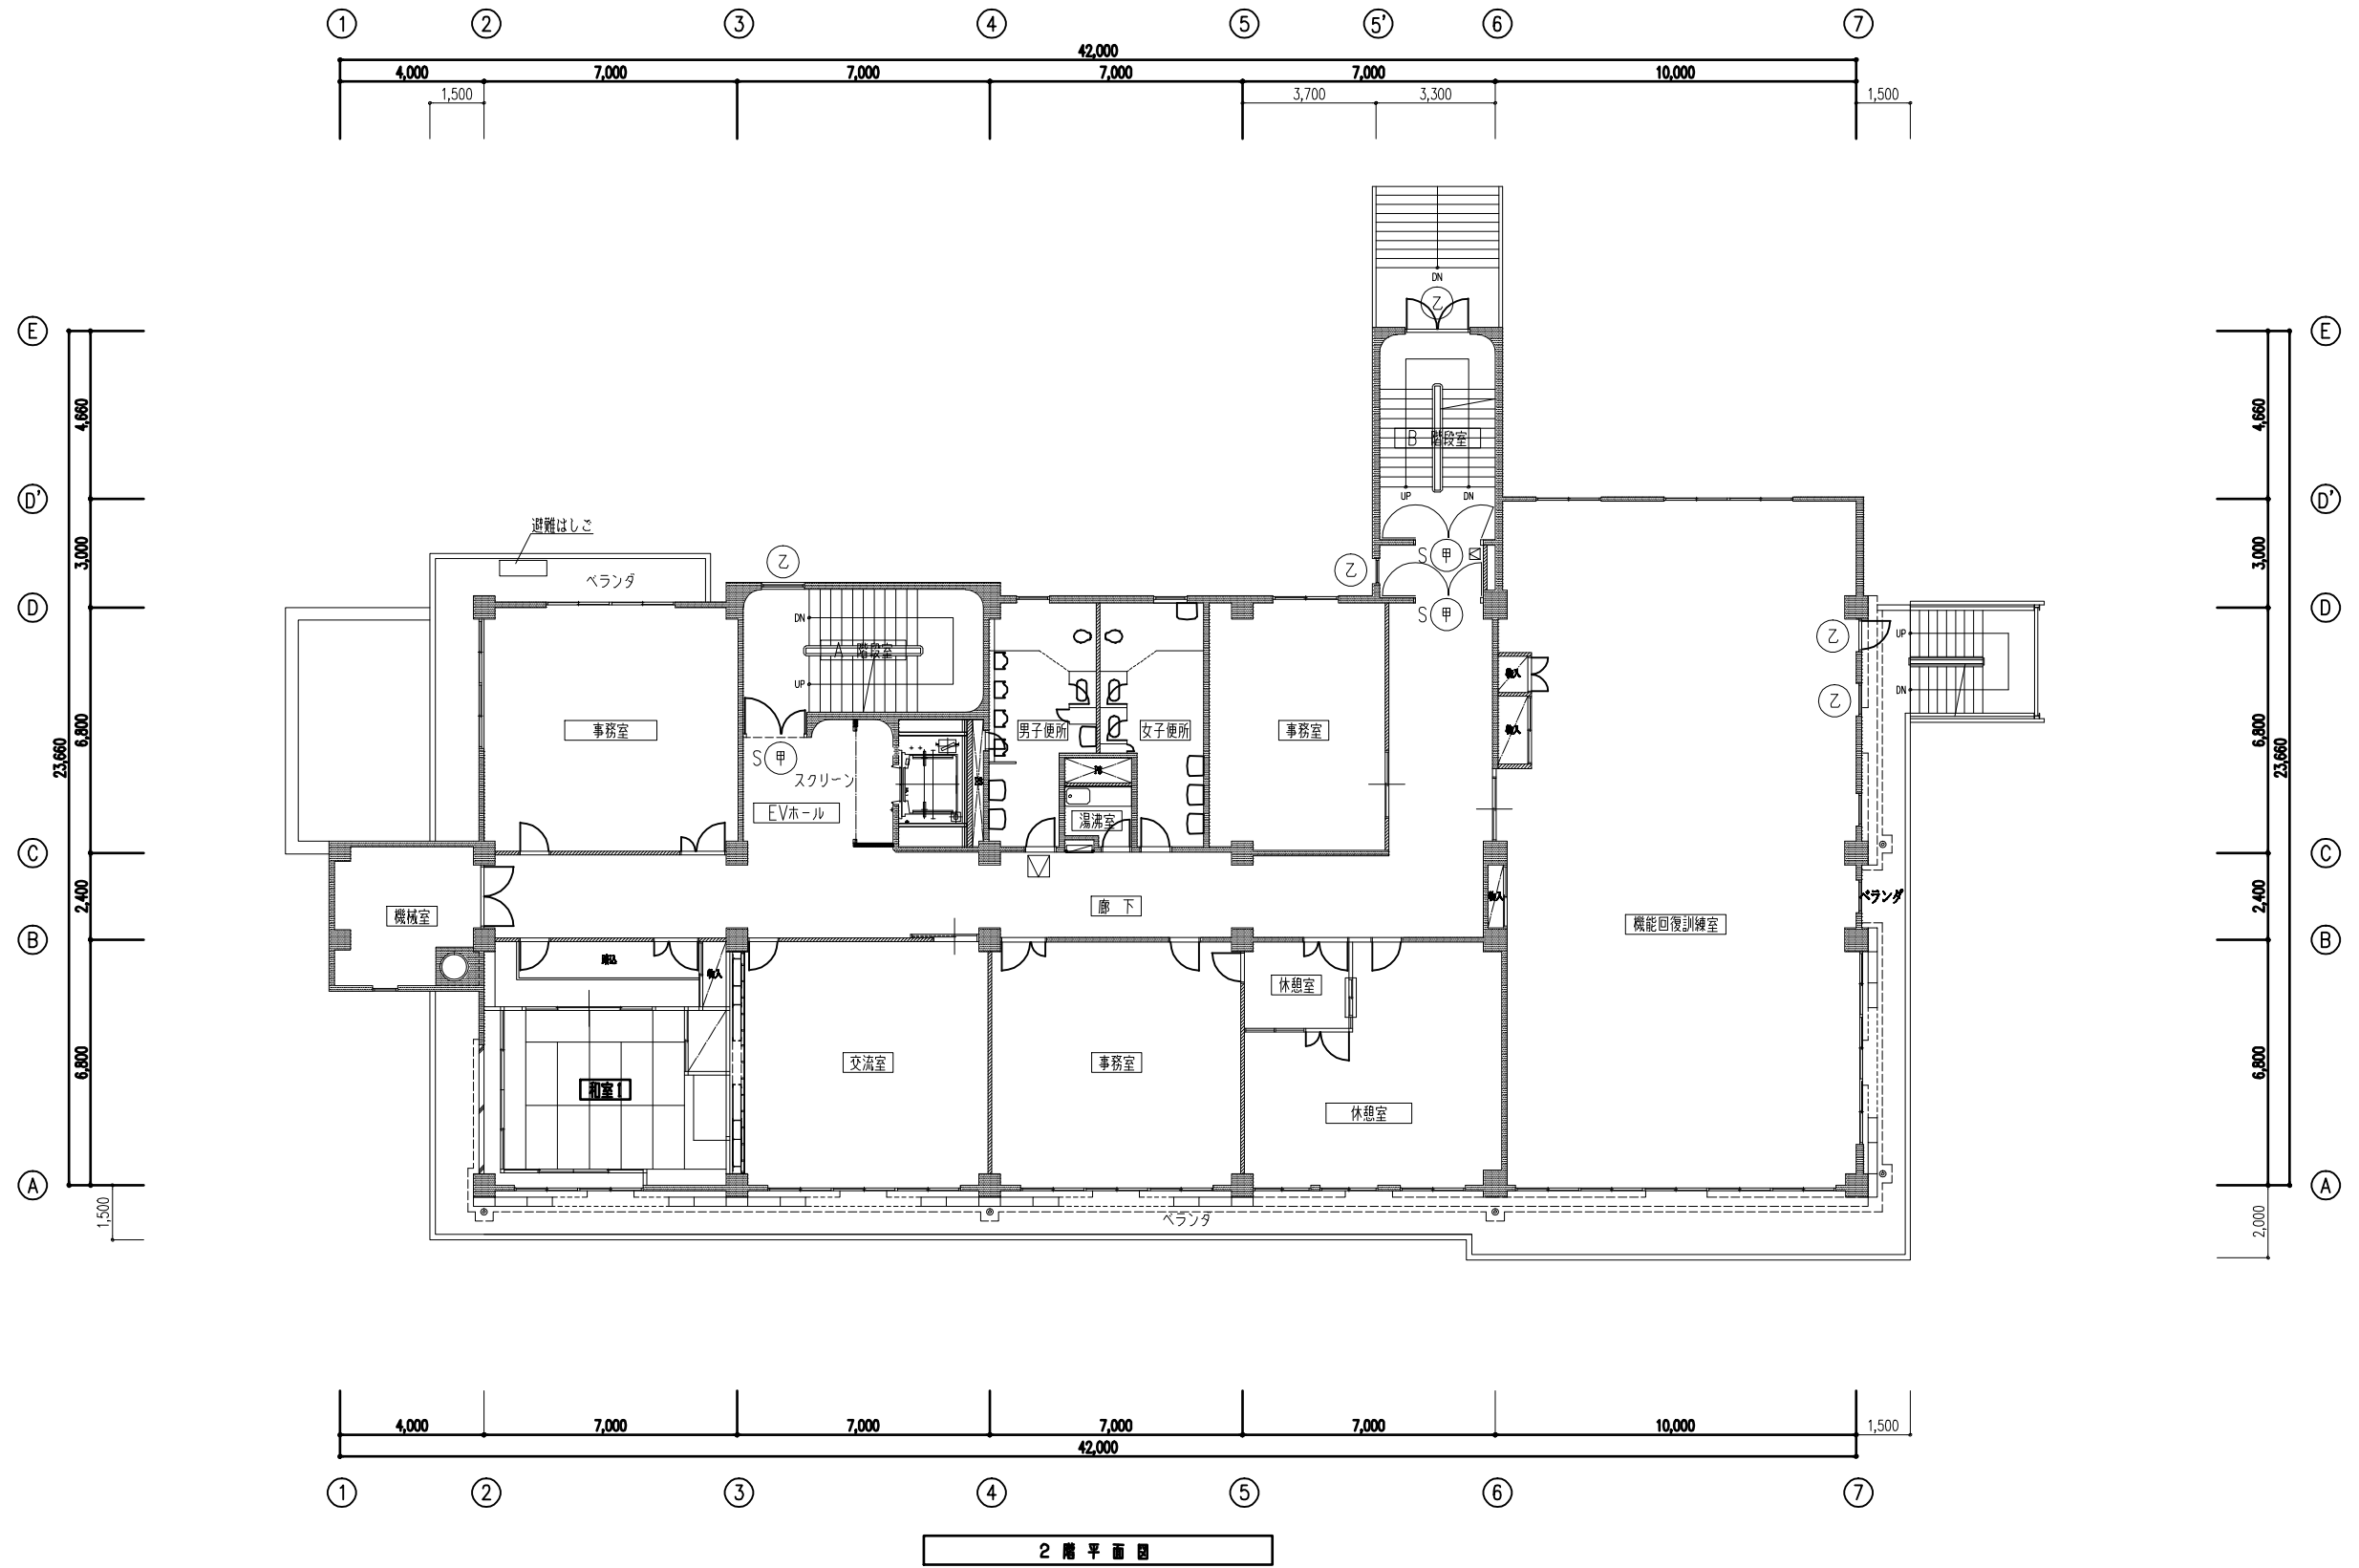






2階平面図

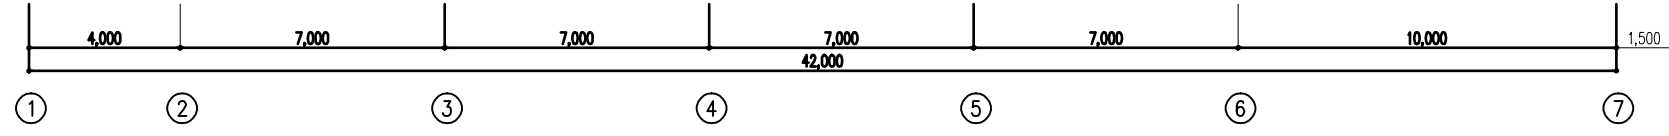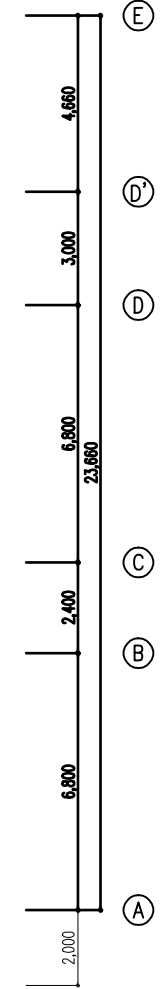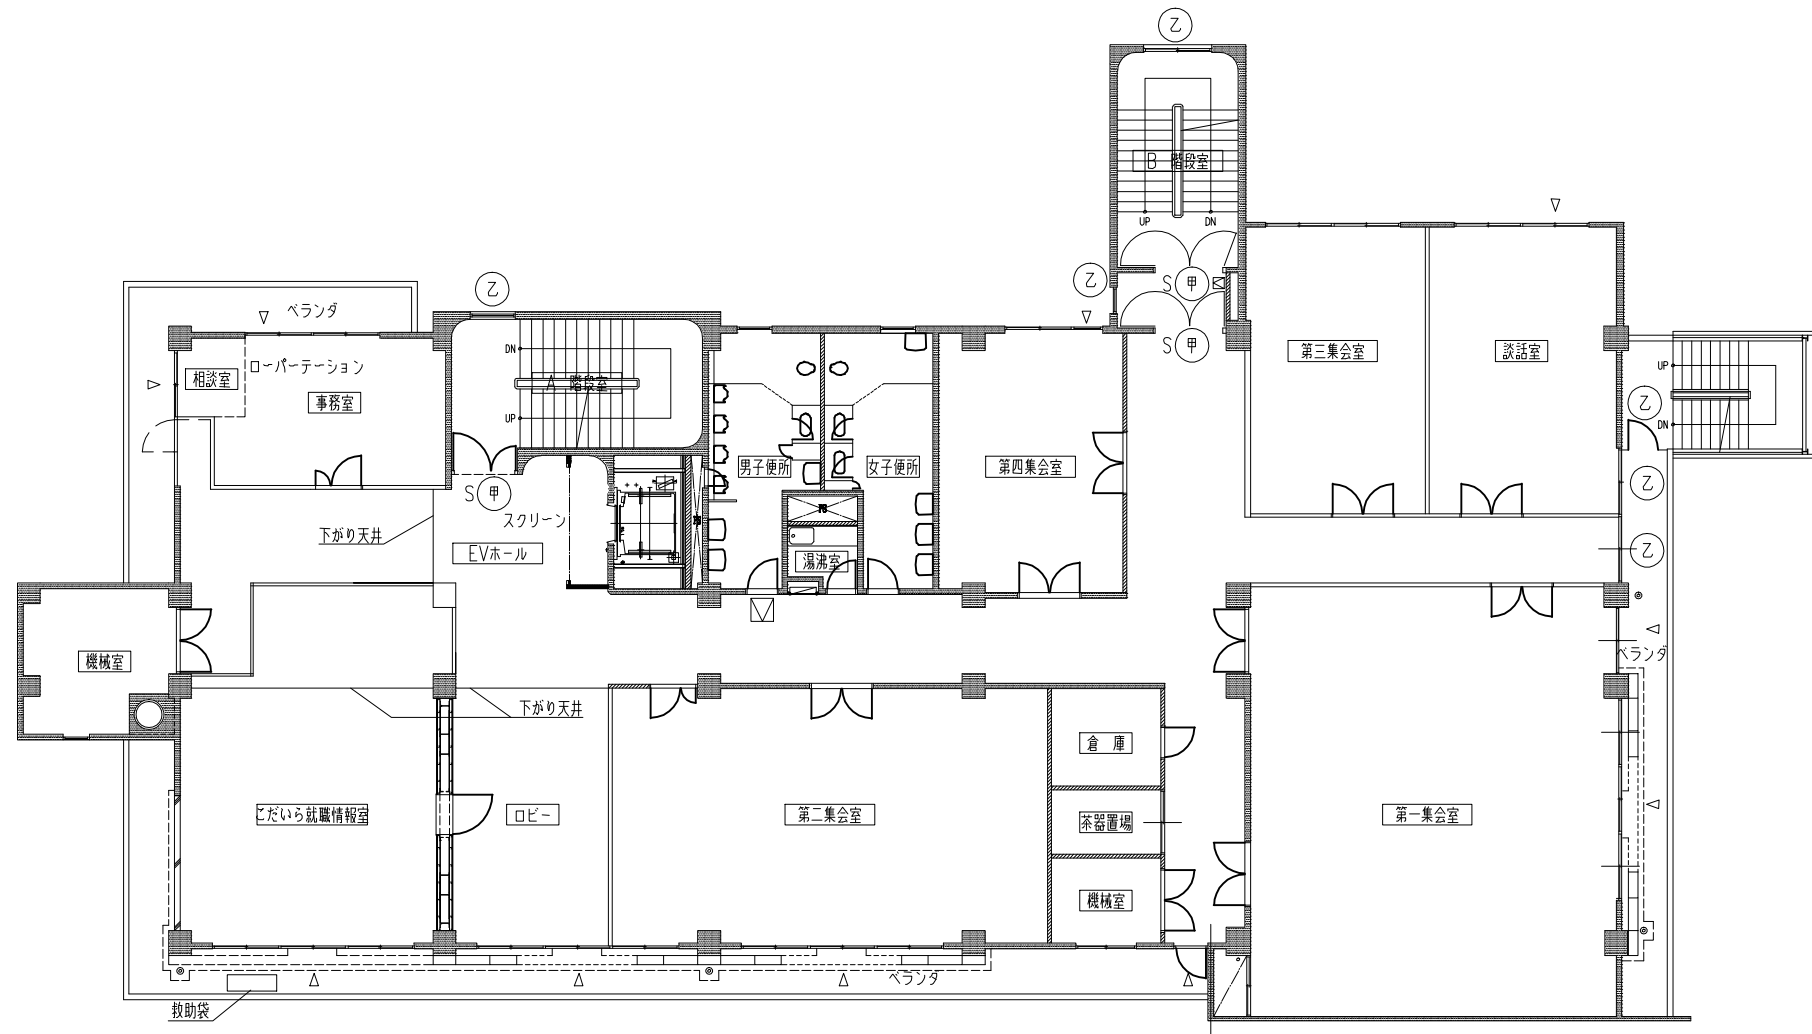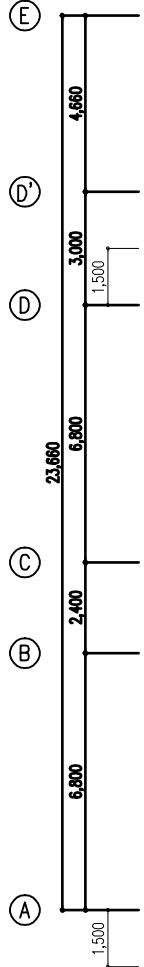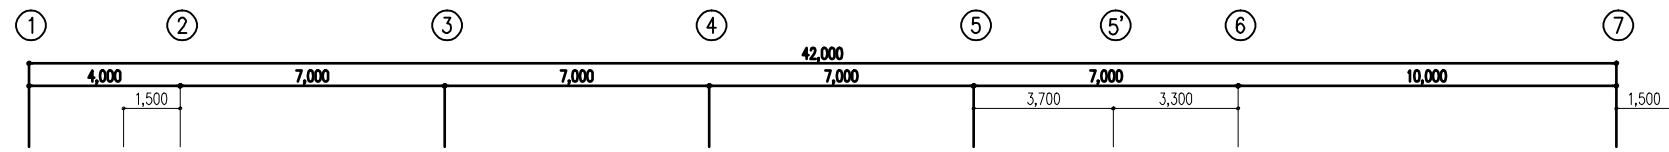


3 階 平 面 図

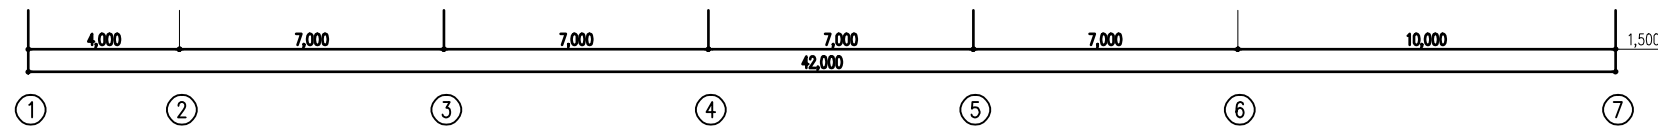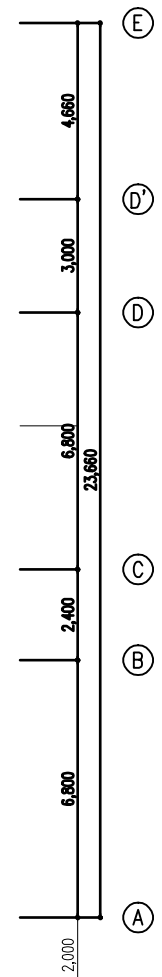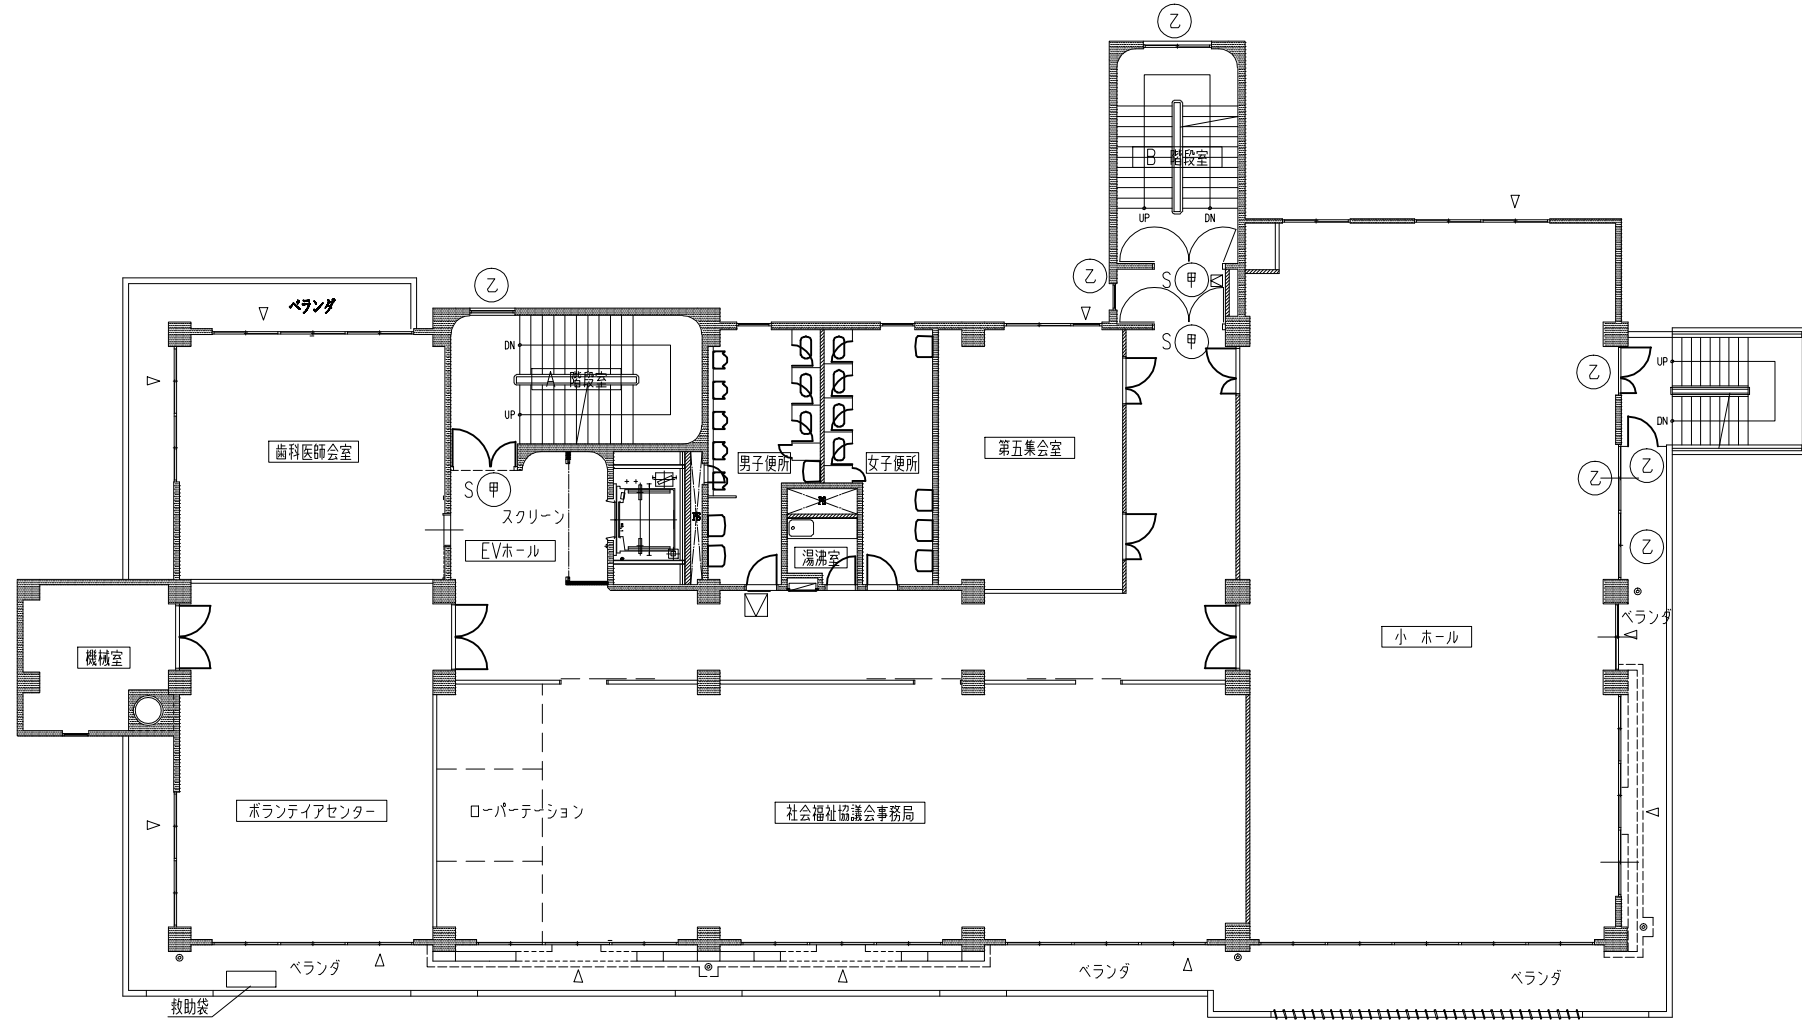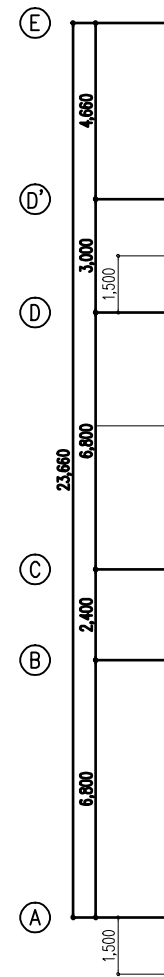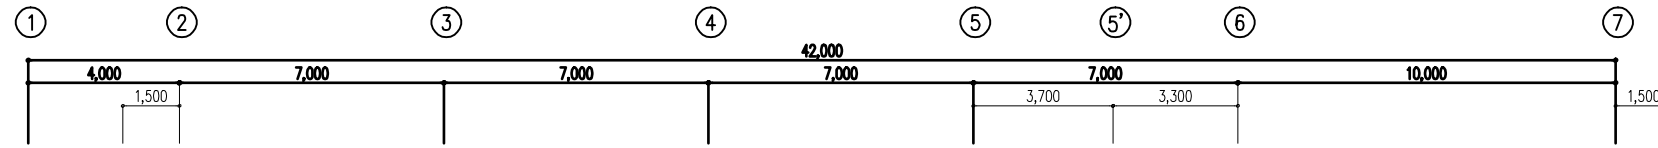

4 階 平 面 図

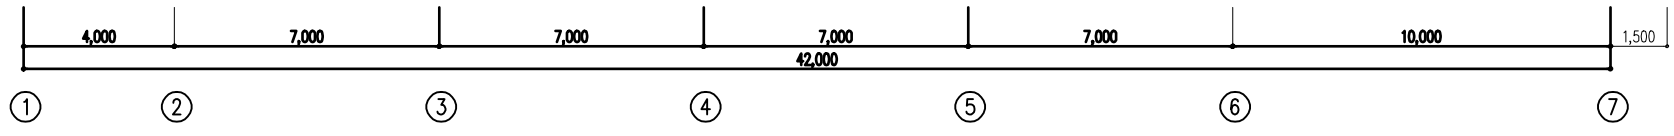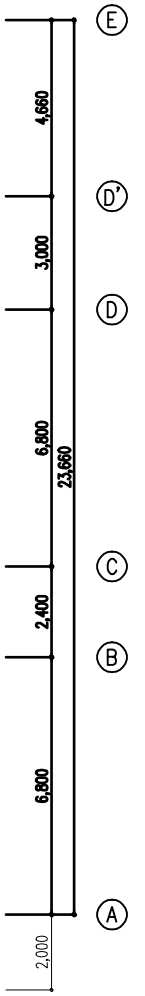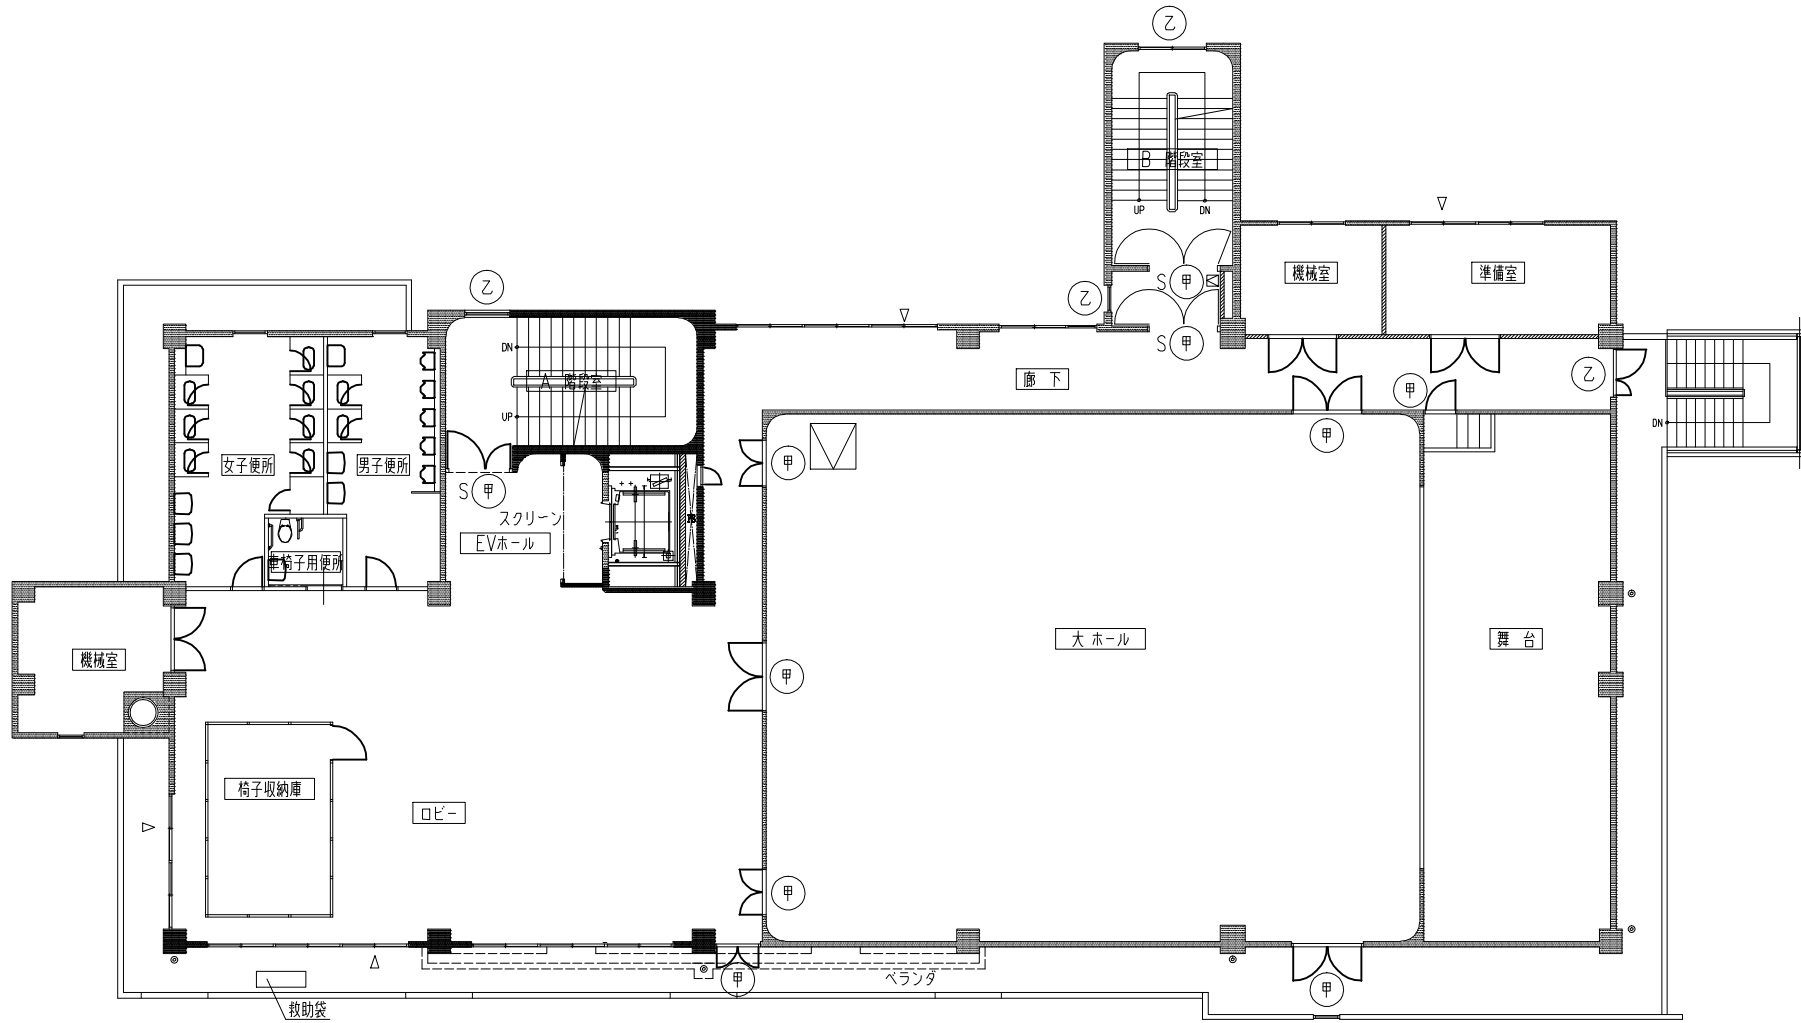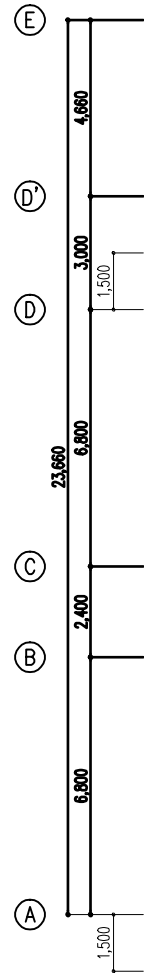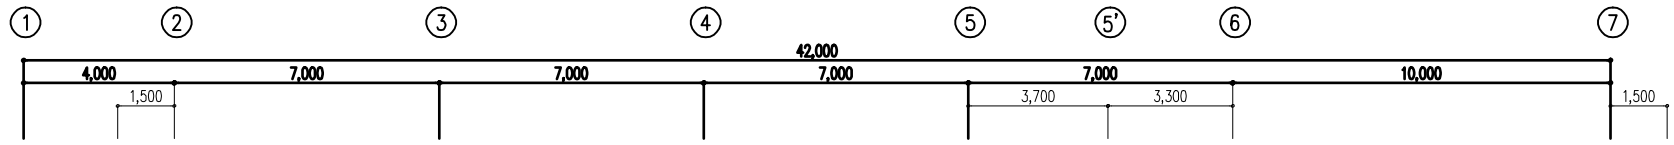

5 階 平 面 図

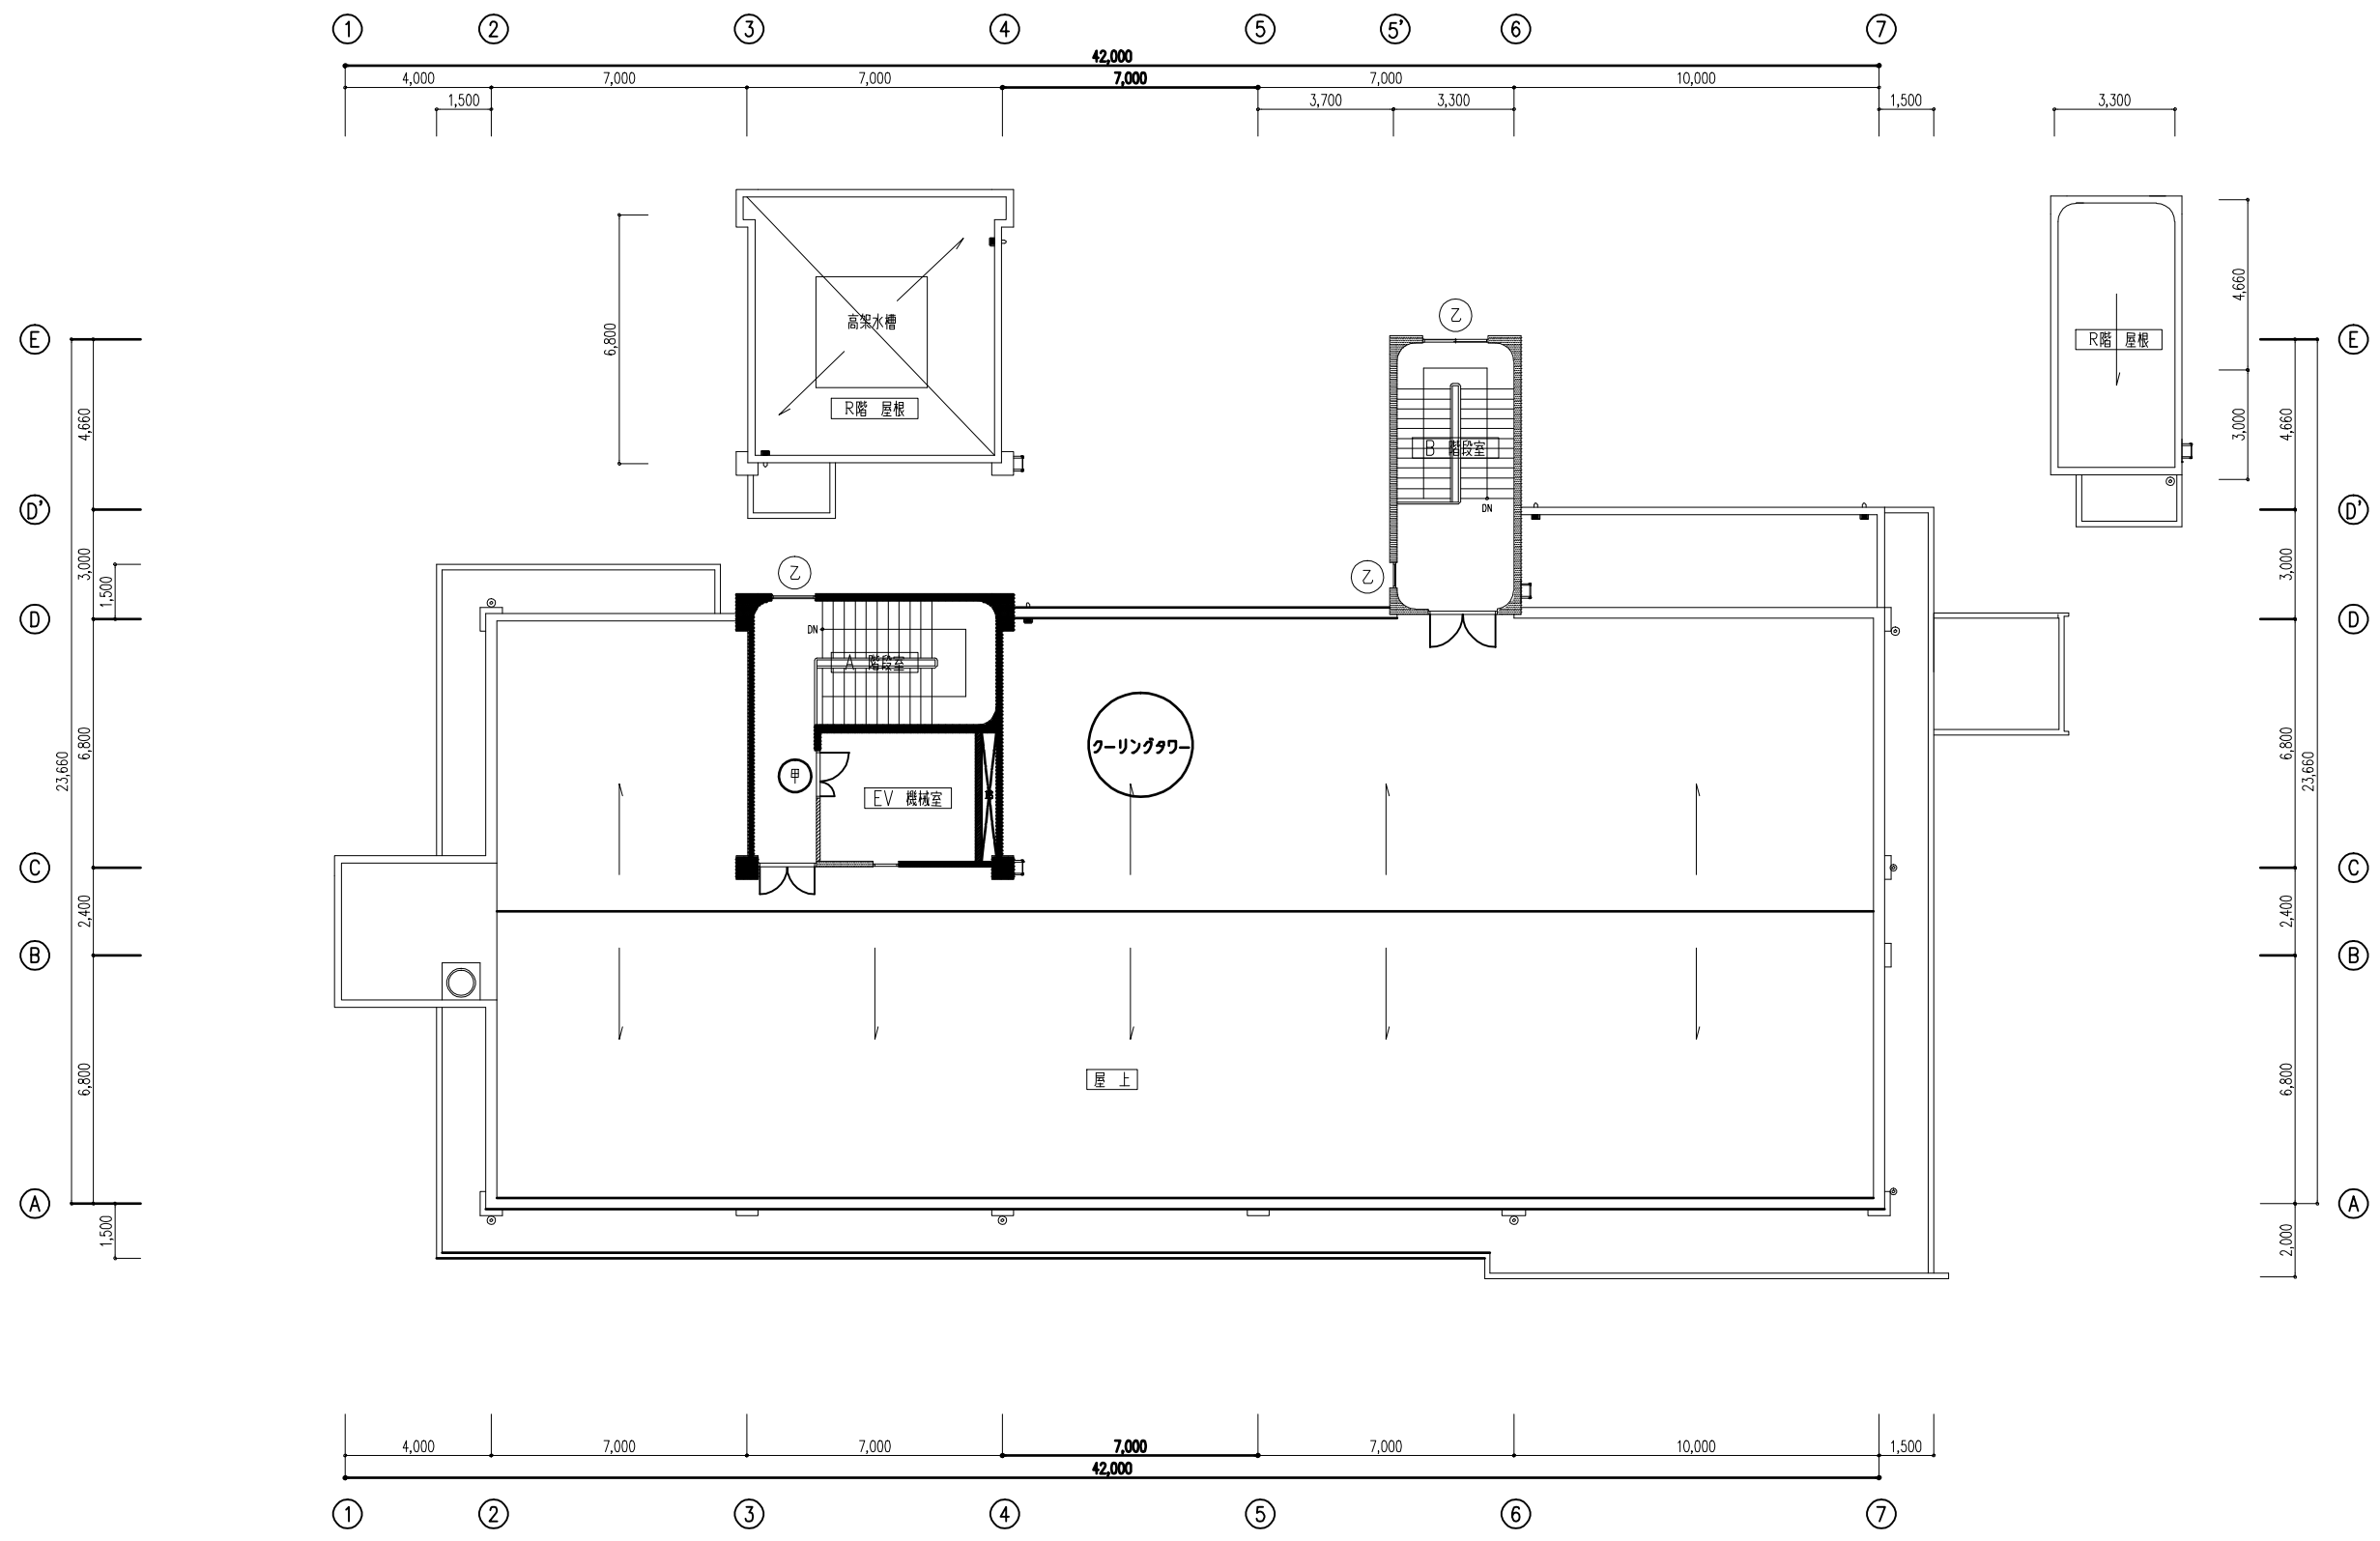

R 階 平 面 図