




「(仮称) 小川にぎわい広場 素案 (平面レイアウトイメージ素案 日常時)」

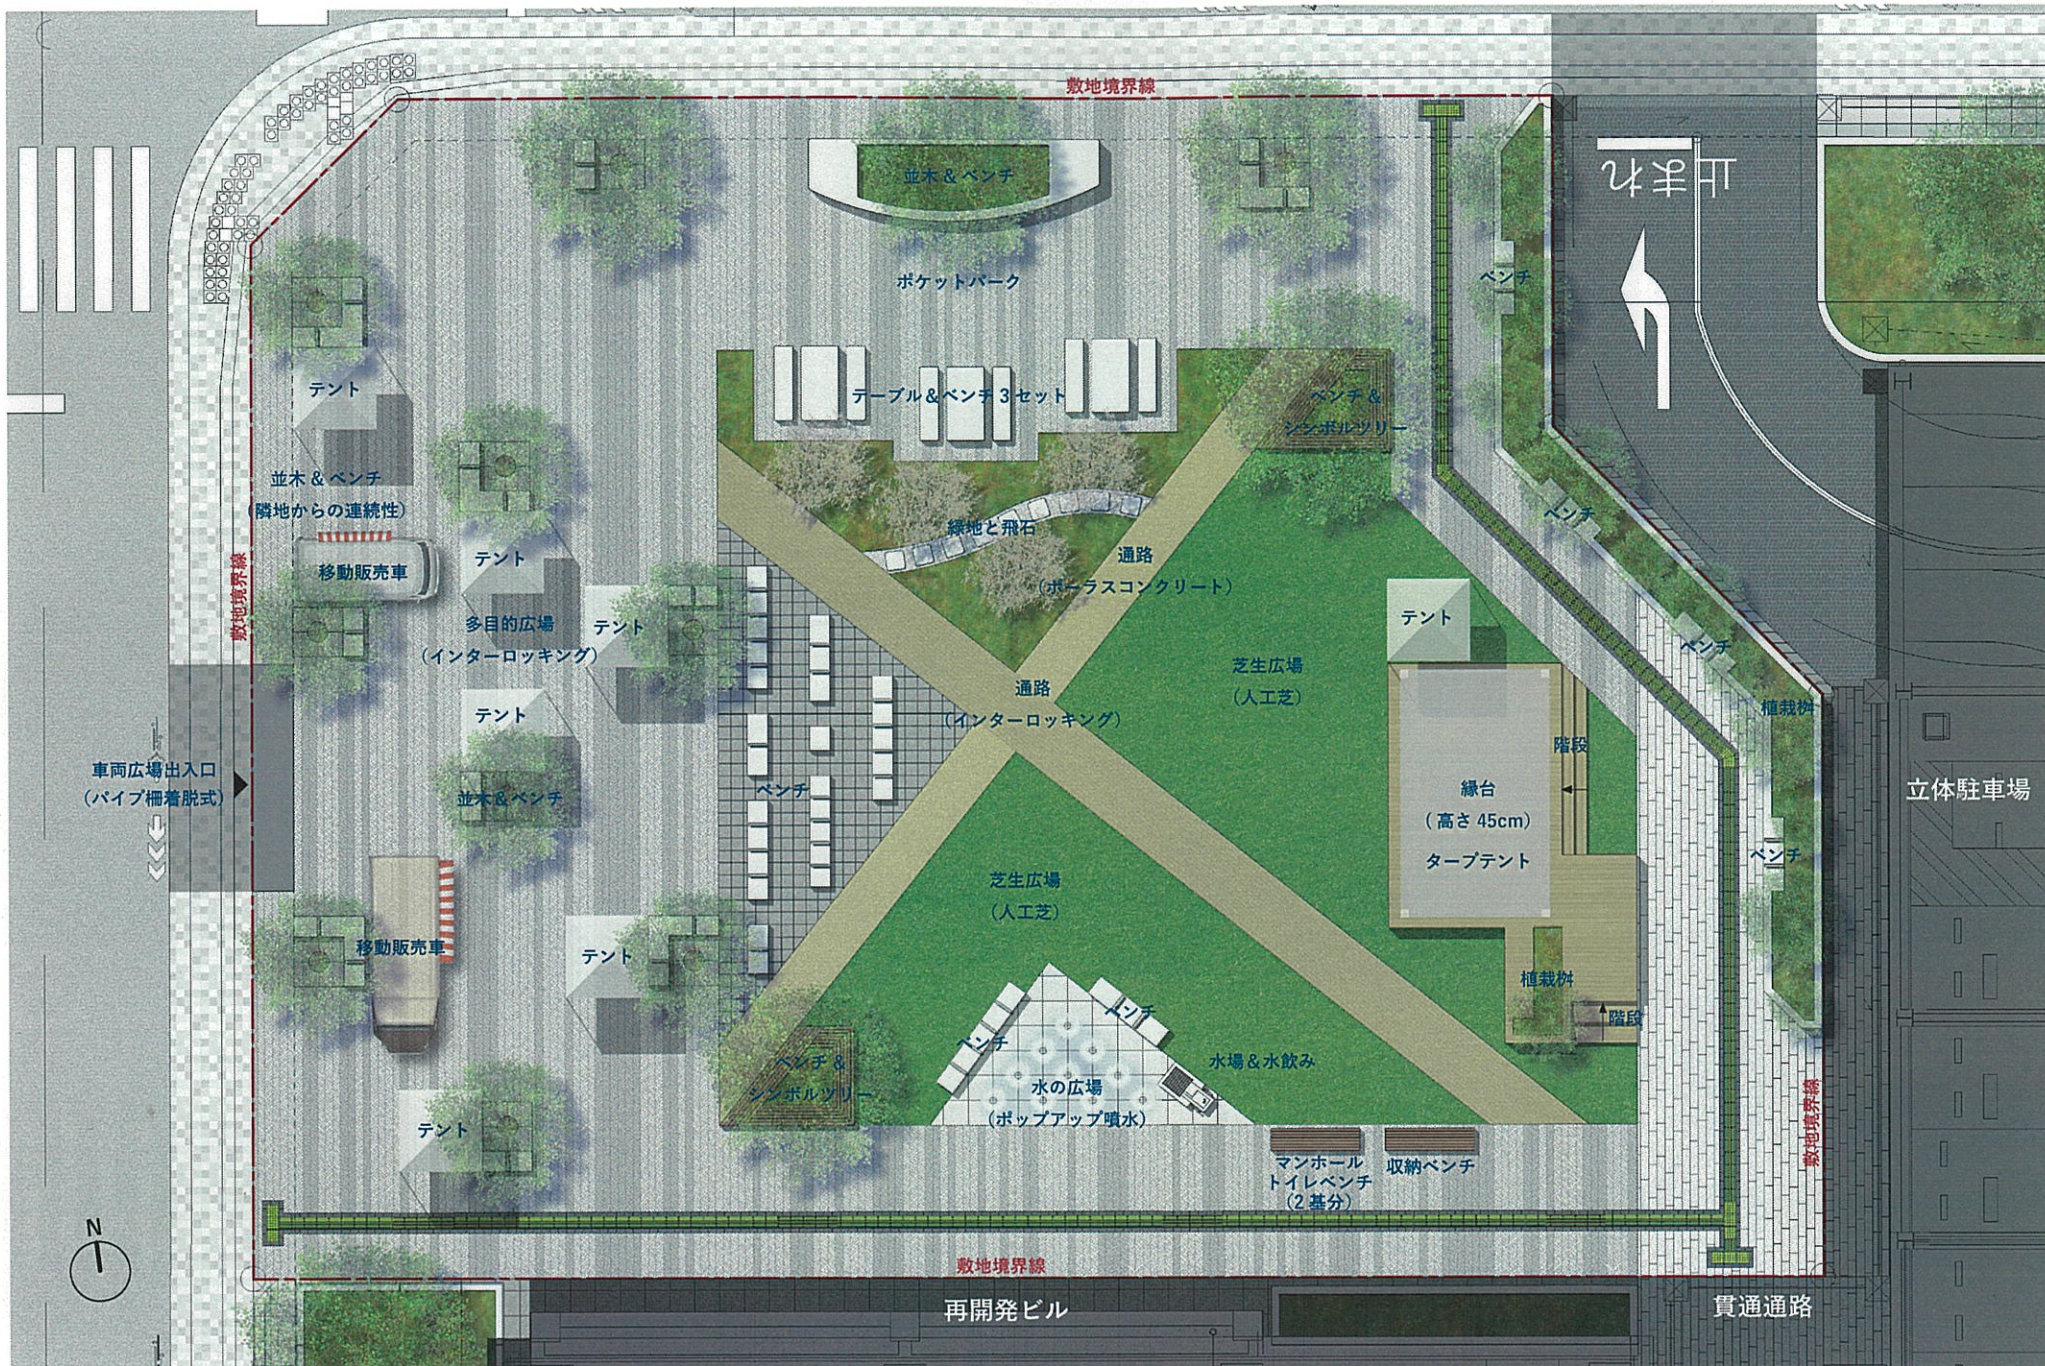


「(仮称) 小川にぎわい広場 素案 (平面レイアウトイメージ素案 イベント時)」

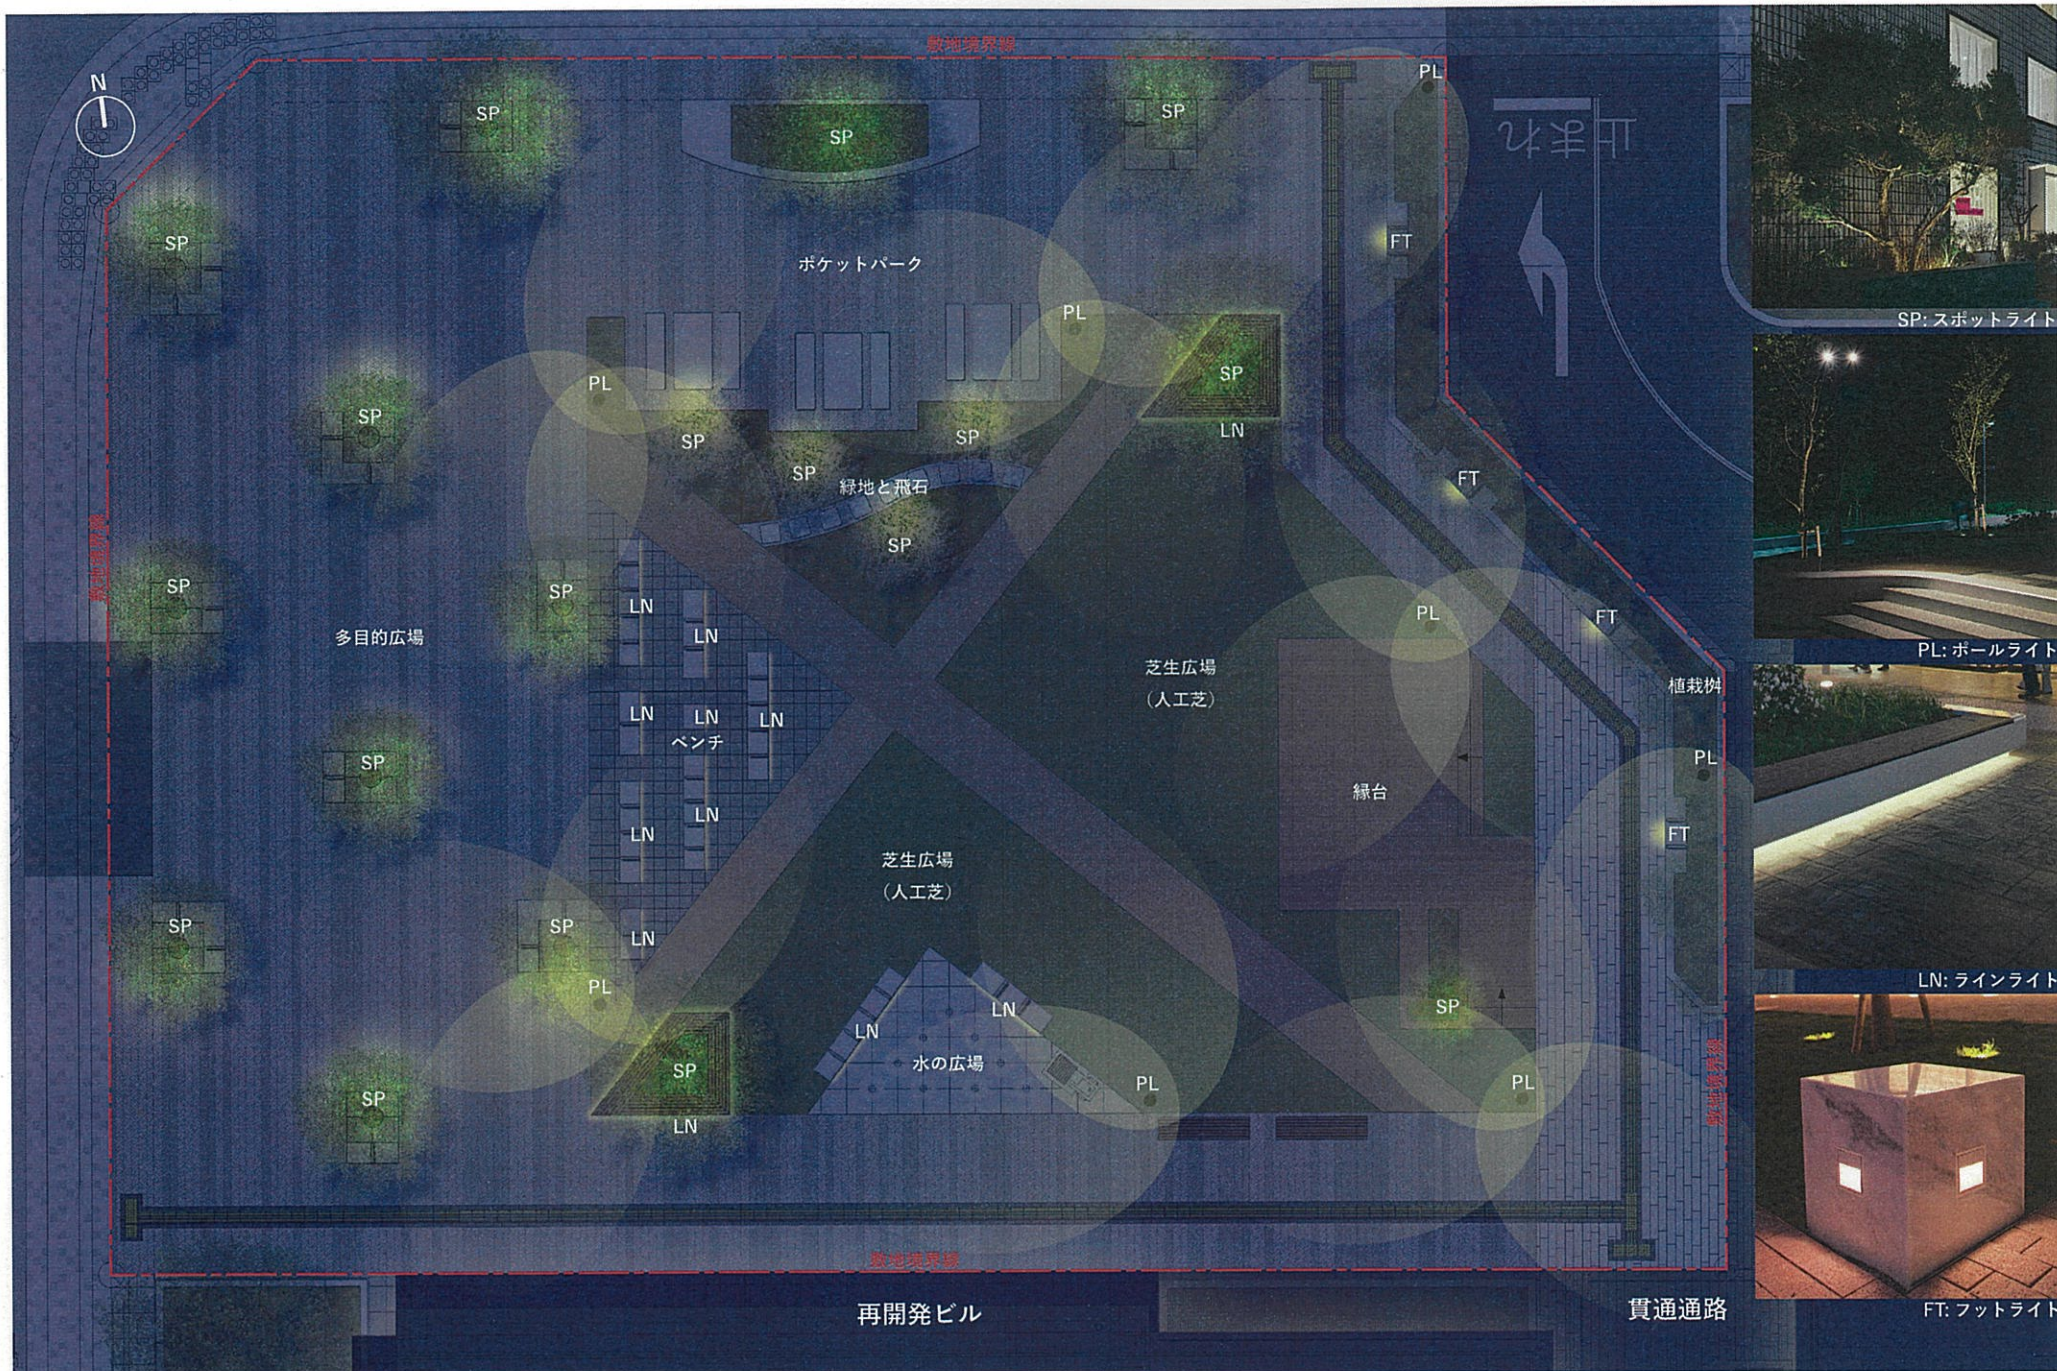


「(仮称) 小川にぎわい広場 素案 (照明計画素案)」

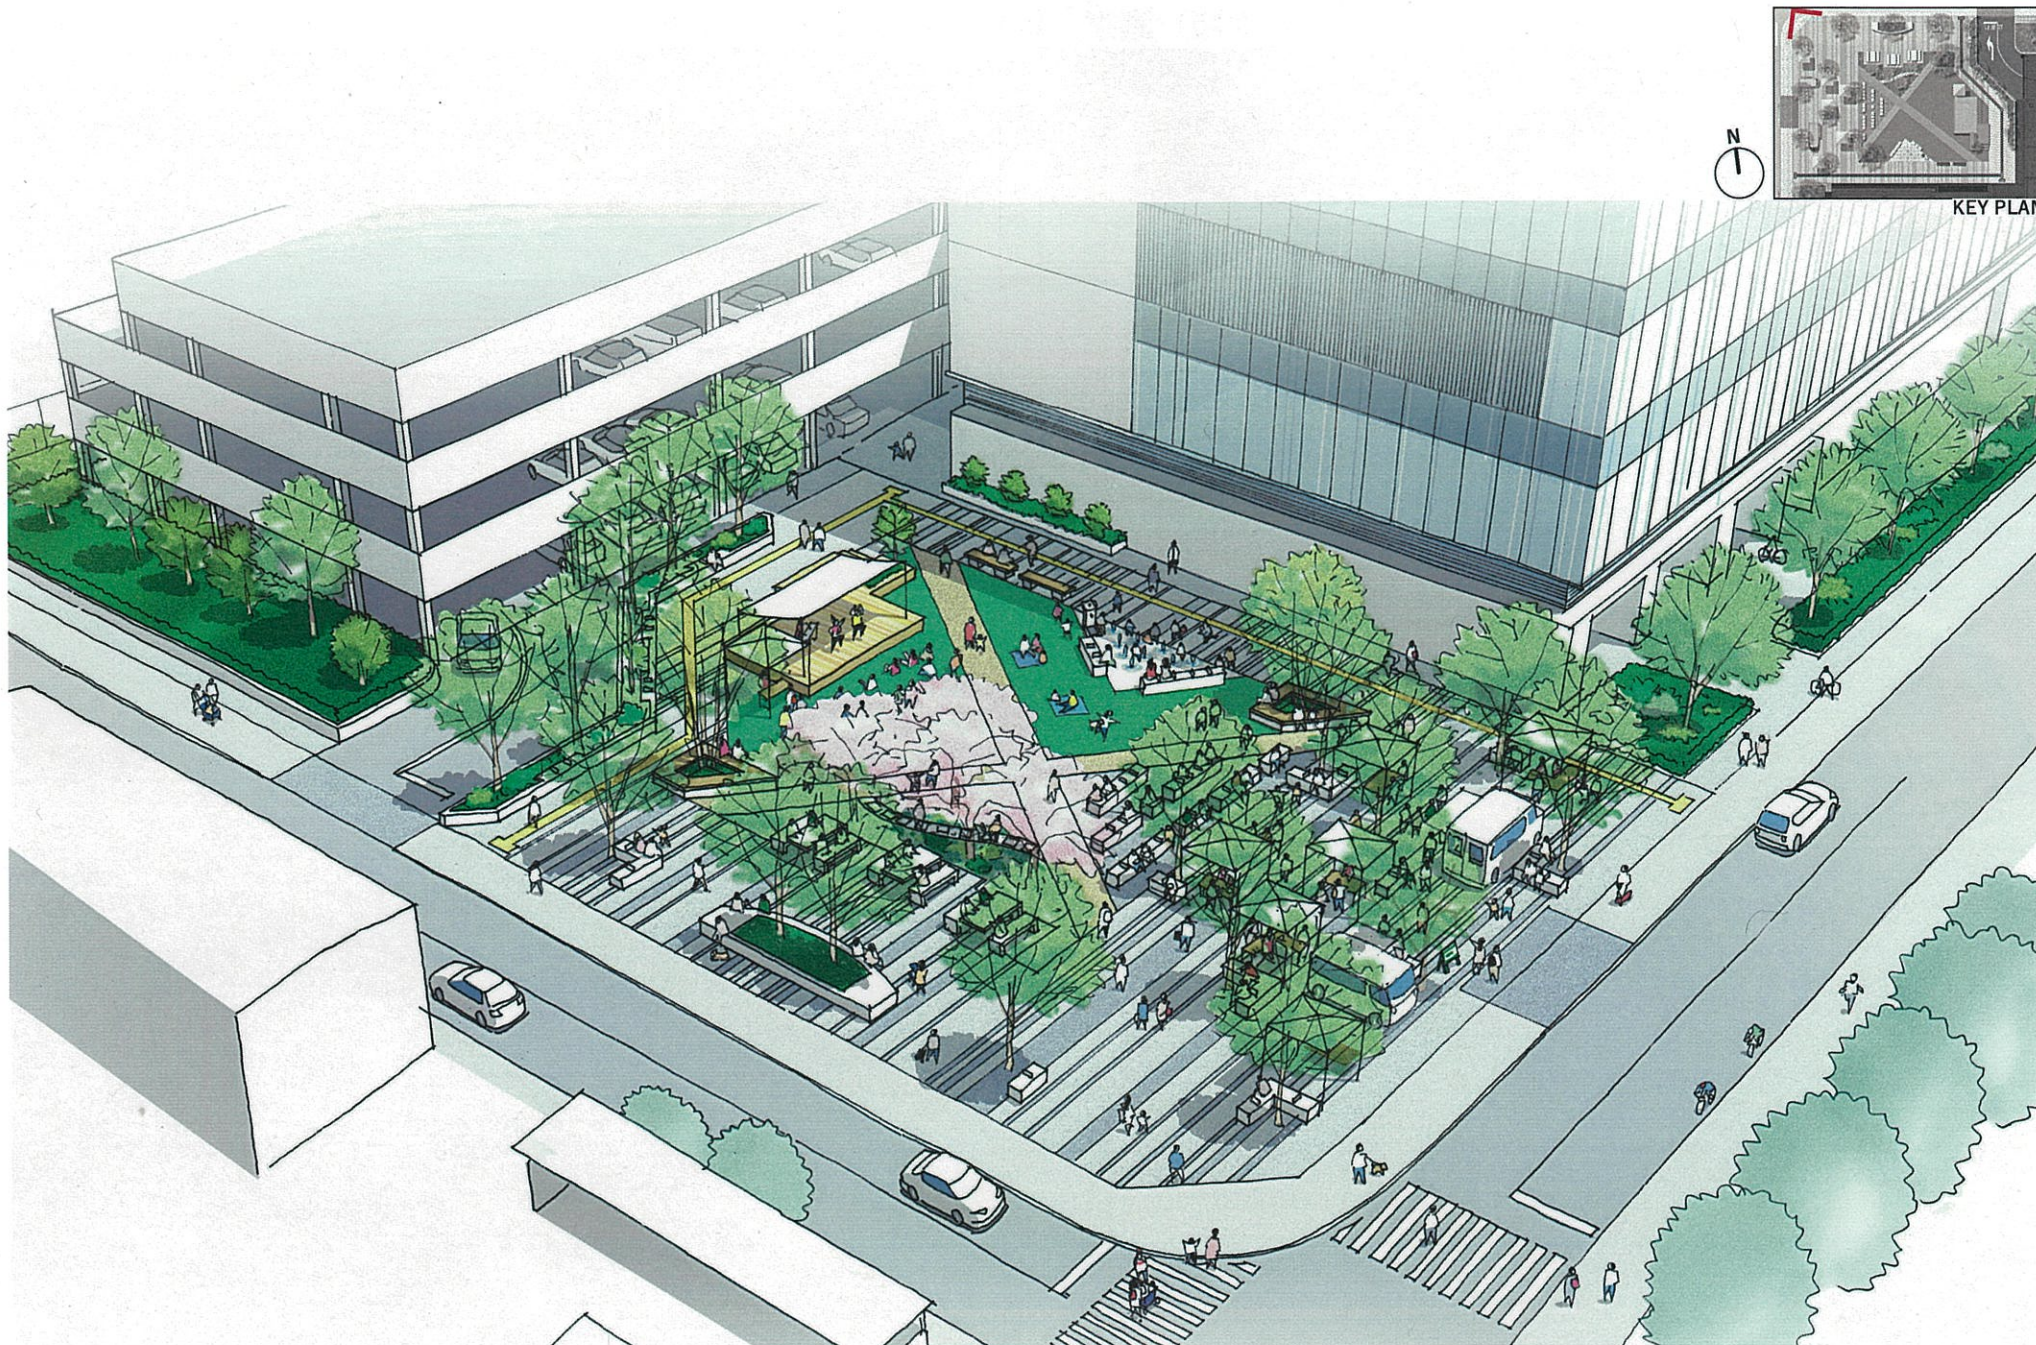

「(仮称) 小川にぎわい広場 素案 (鳥瞰パース素案 イベント時)」

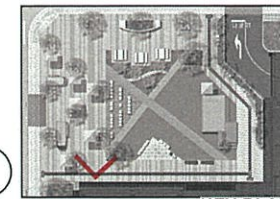


KEY PLAN

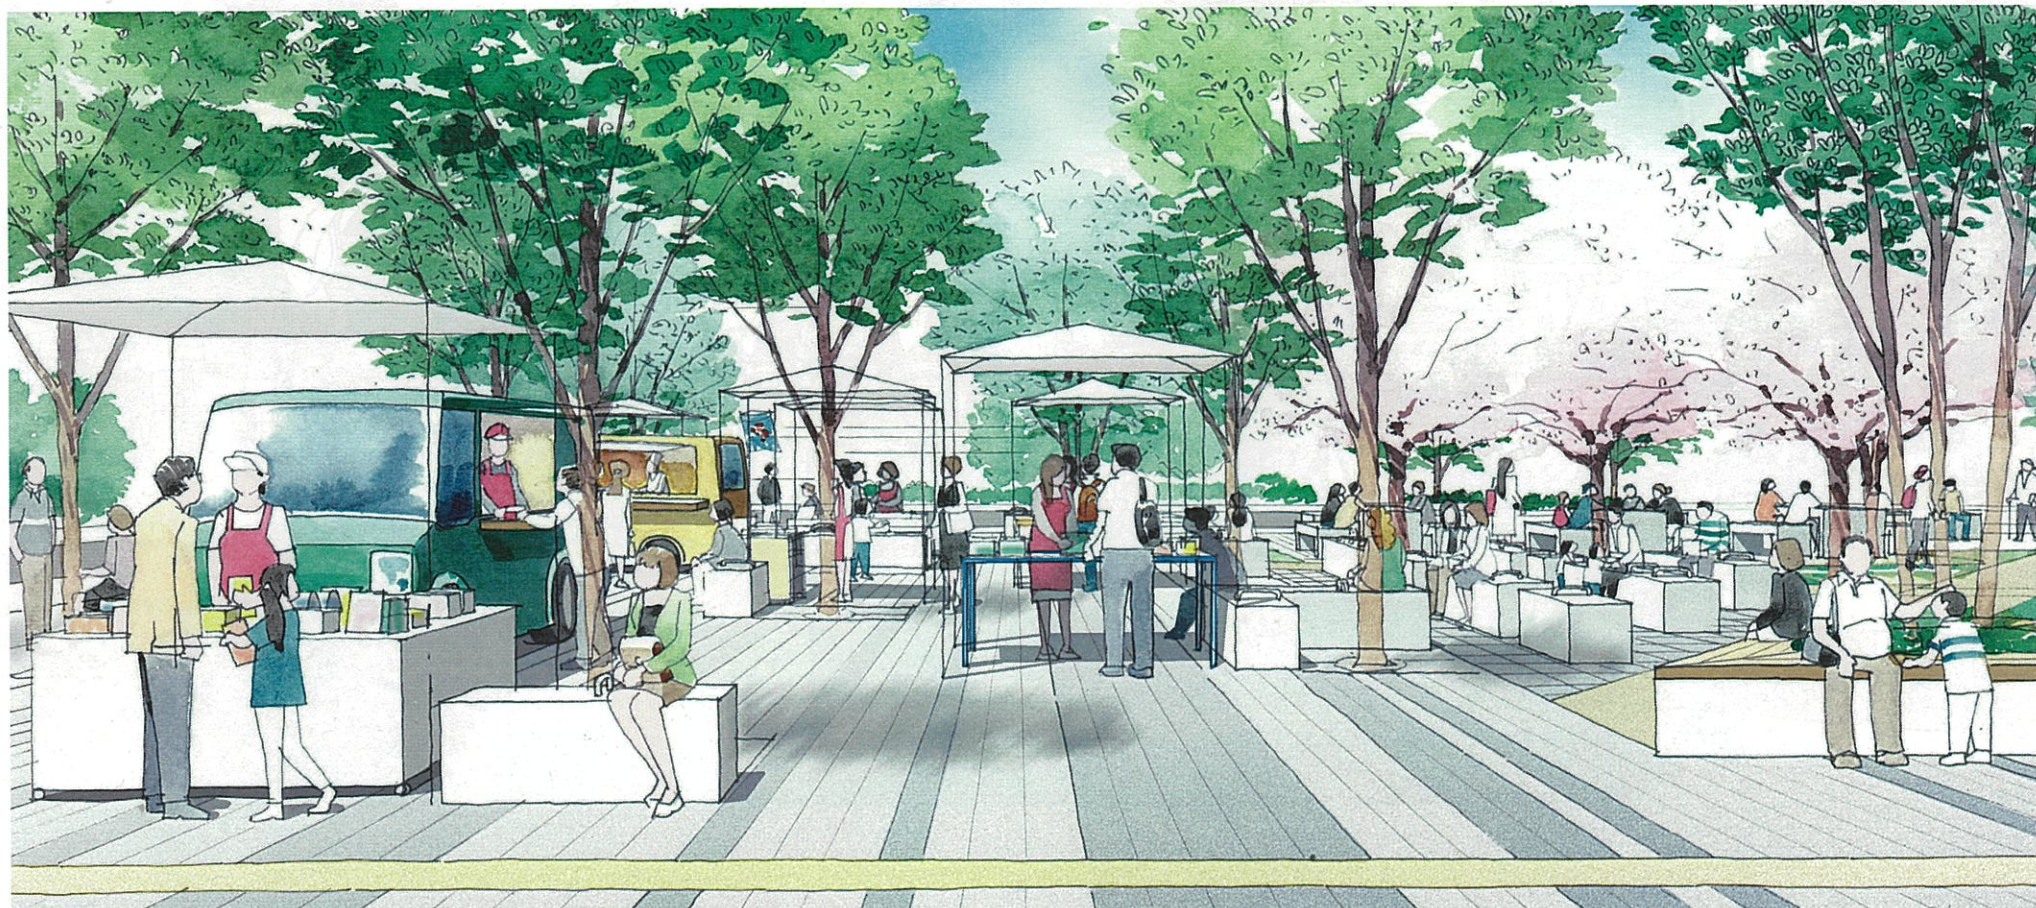

「(仮称) 小川にぎわい広場 素案 (アイレベルパス素案 イベント時)」



KEY PLAN

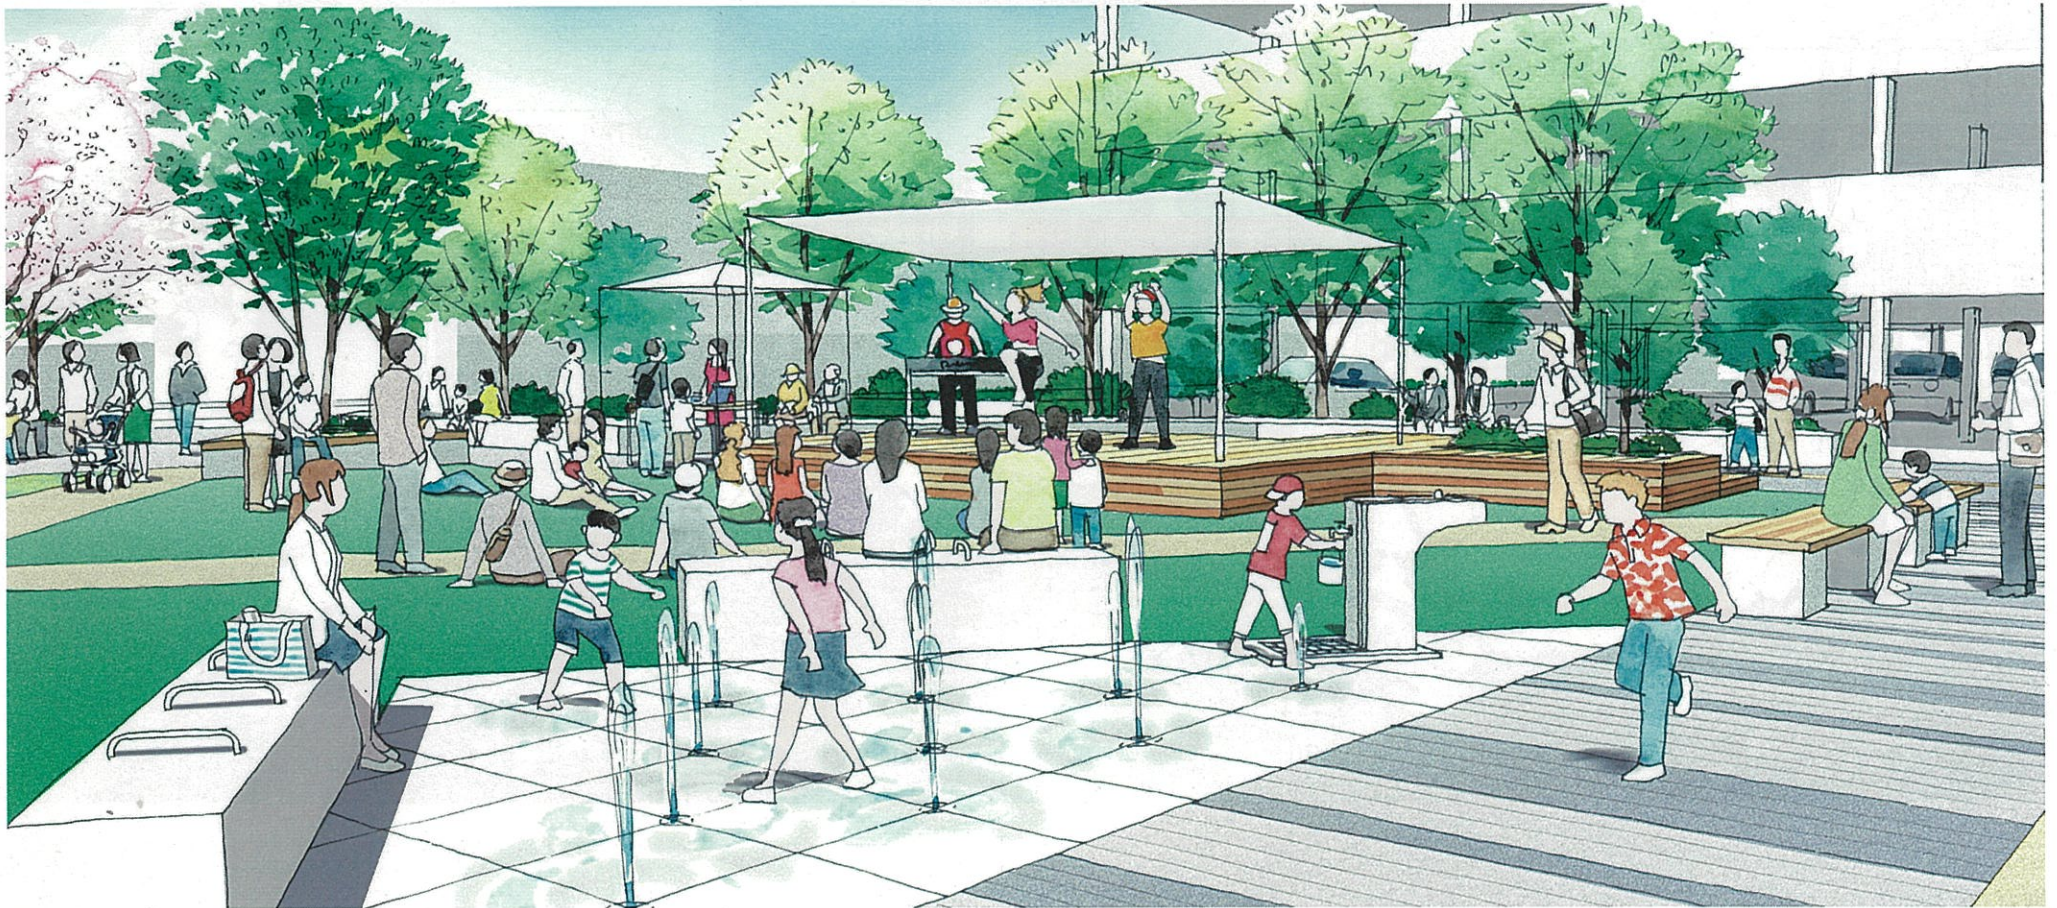

「(仮称) 小川にぎわい広場 素案 (アイレベルパス素案 イベント時)」