


小平市仲町7-7 求積図 縮尺1:250

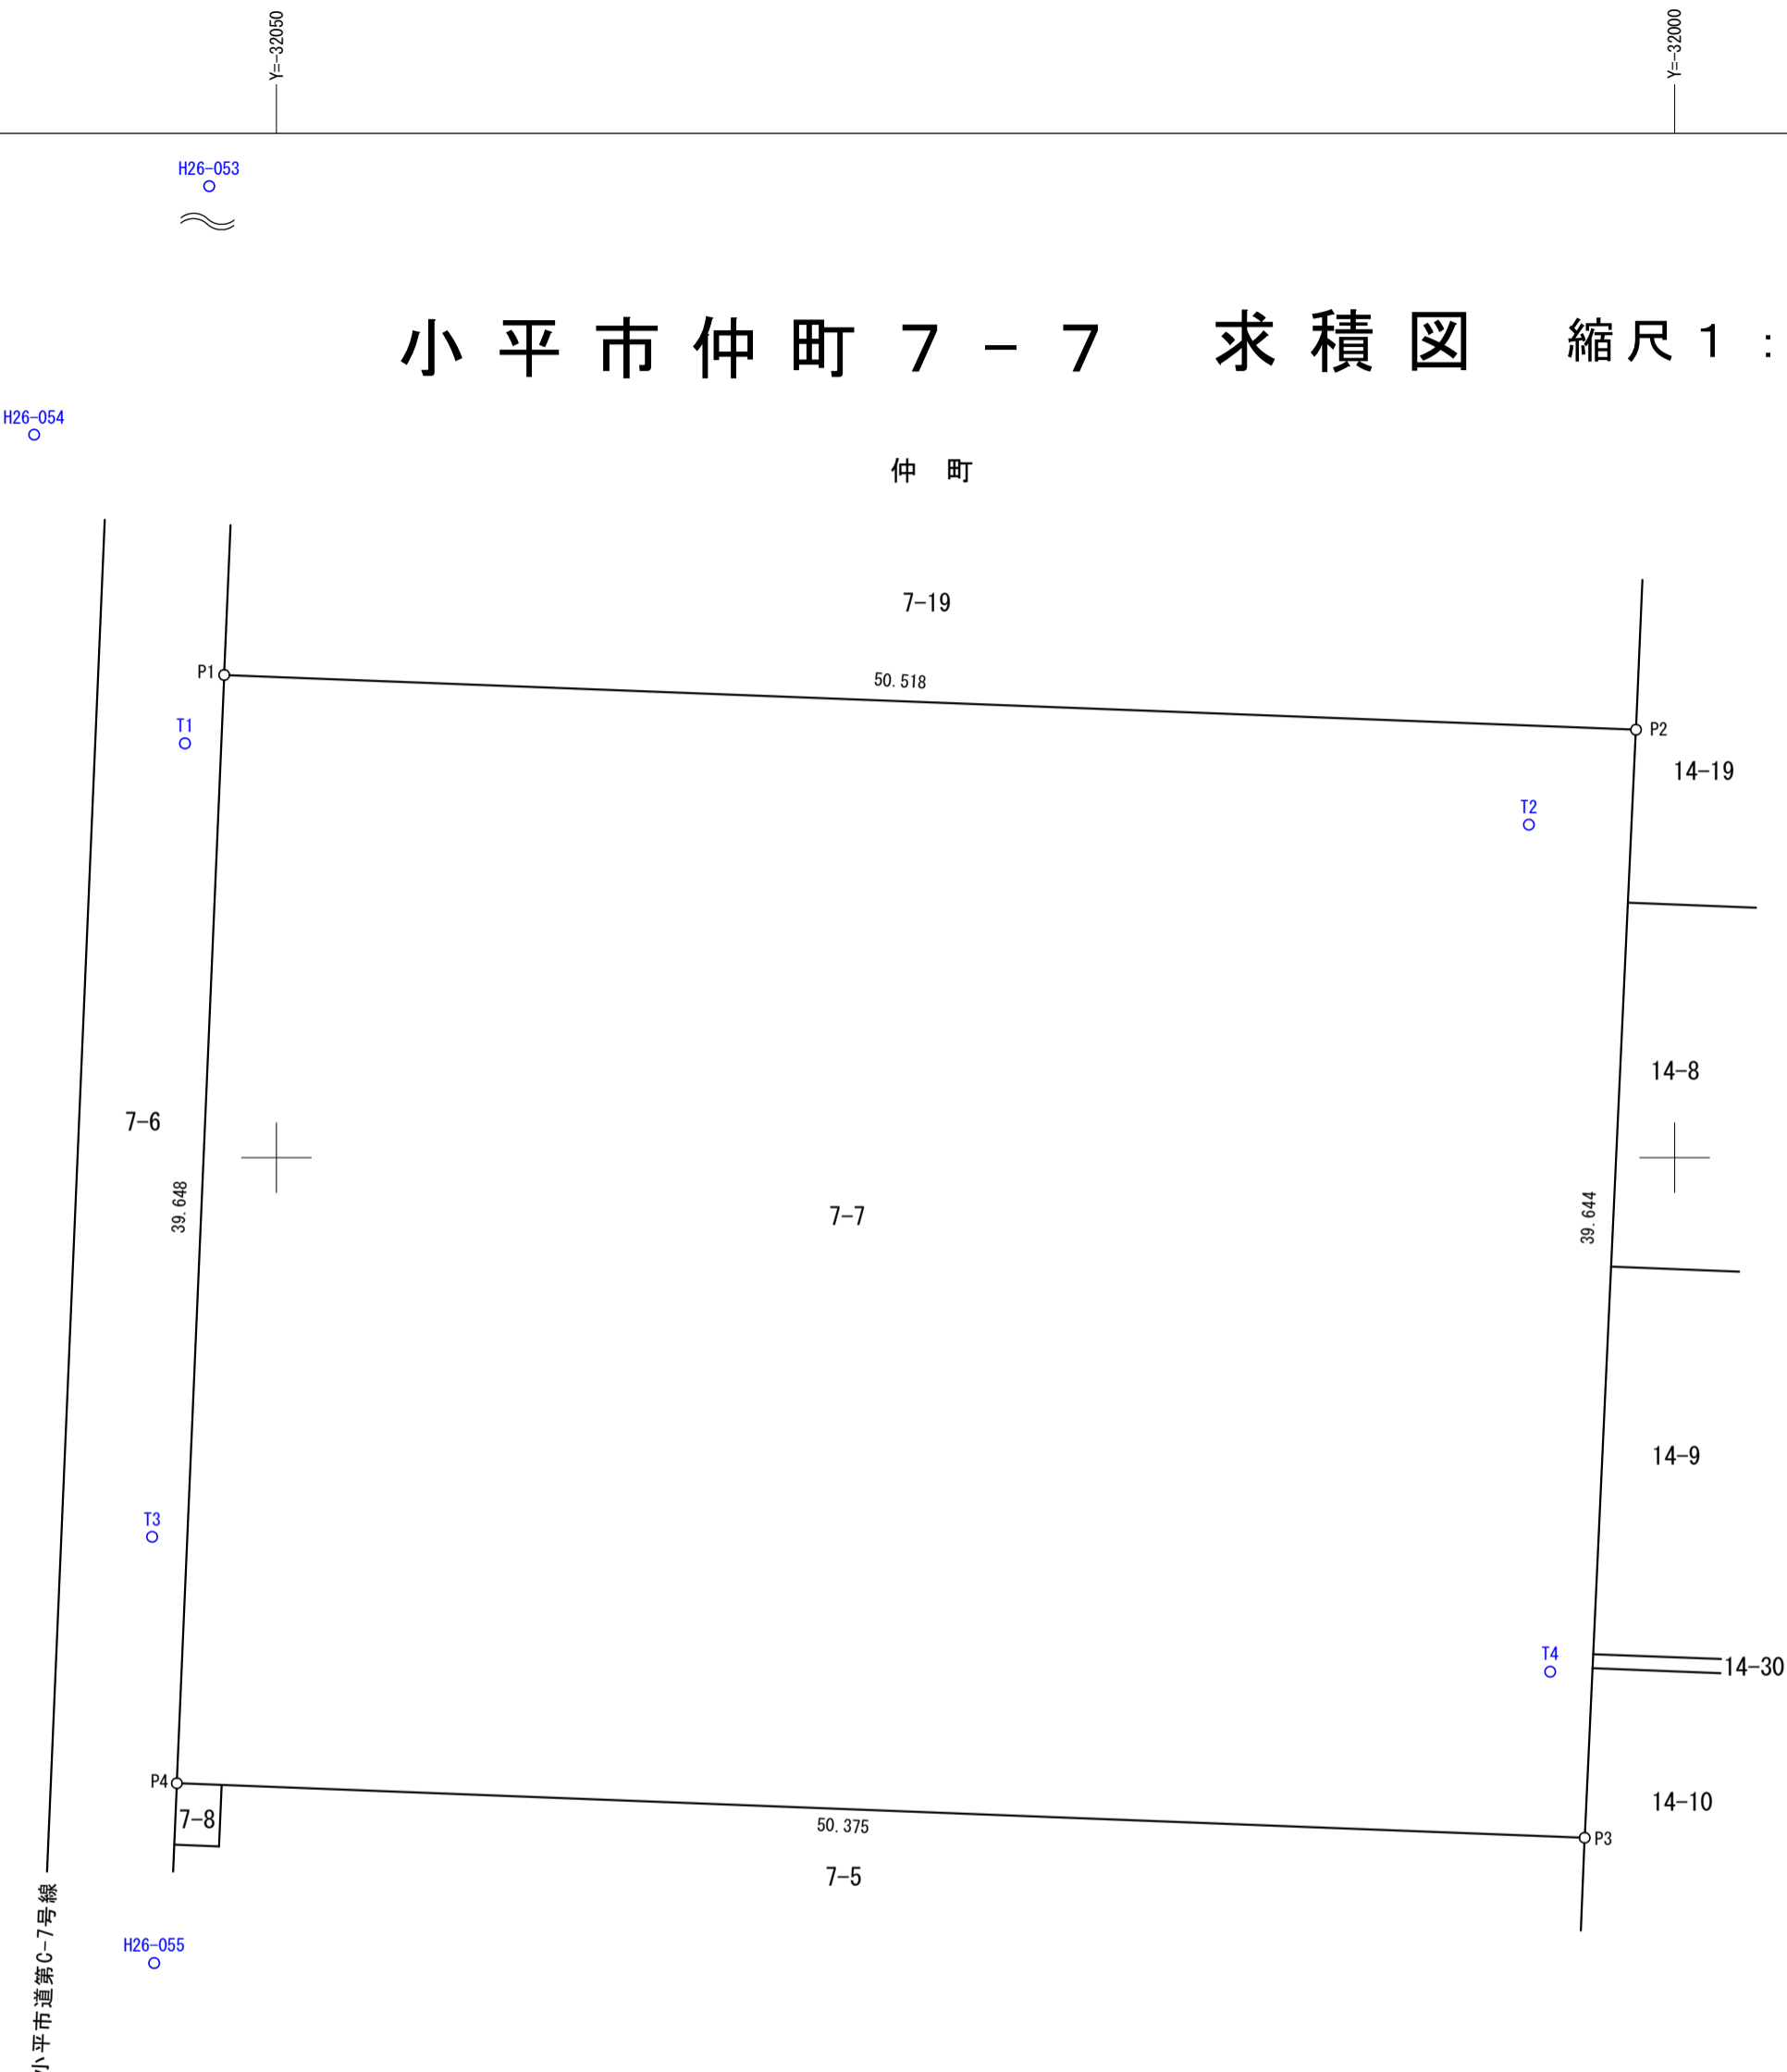

基準点座標値

点名	X座標	Y座標	備考
2A534	-29609.588	-32057.763	金属鈺(街区補助点)
H26-053	-29390.941	-32054.743	金属鈺(4級基準点)
H26-054	-29474.162	-32058.661	金属鈺(4級基準点)
H26-055	-29528.788	-32054.369	金属鈺(4級基準点)
T1	-29485.195	-32053.269	金属鈺(補助基準点)
T2	-29488.099	-32005.214	金属鈺(補助基準点)
T3	-29513.552	-32054.443	金属鈺(補助基準点)
T4	-29518.374	-32004.453	金属鈺(補助基準点)

測地系	任意座標系(測地成果2000)
座標系	IX系
縮尺係数	0.999913
測量年月日	令和4年5月31日

「管理者による基本三角点等の再測量又はパラメータ変換は行われていない世界測地系(測地成果2000)」

凡例	○ P _n	境界点
	○ S _n	引照点
	○ R _n	機械点
例	○ ○ m ○ ○	境界辺長

座標求積表

地番		7-7				
測点	境界標種	X _n	Y _n	Y _{n+1} - Y _{n-1}	X _n · (Y _{n+1} - Y _{n-1})	
P1	市金属標	-29482.750	-32051.866	-52.173	1538203.515750	
P4	市石標	-29522.362	-32053.558	48.646	-1436144.821852	
P3	プラスチック杭	-29524.310	-32003.220	52.173	-1540371.825630	
P2	市石標	-29484.708	-32001.385	-48.646	1434313.105368	
倍面積					-4000.026364	
面積					2000.0131820	
地積					2000.01 m ²	

図名	求積図		
所在地	小平市仲町7-7		
測量年月日	令和7年6月13日	縮尺	1/250
完結年月日	令和7年10月6日	図番	1/1
小平市 都市開発部 道路課			