


機材表

記号	品名	数量
㊦	サイクルンゲート (前方ゲートバー: CAGBRT-022) (本体: 450×1,700×H148)	1
㊧	入口発券機 (CB02AC-GN) (機台: 345×370×H340)	1
㊨	二輪車識別器 (L=900) (CAGMRD-002)	1
㊩	自転車ガイド (SUS50φ・H=1,000・L=550・フッカー止め)	1
㊪	自転車ガイド (SUS50φ・H=1,000・L=1,050・フッカー止め)	1
㊫	すり抜け防止欄 (SUS50φ・H=1,000・L=2,520・フッカー止め)	1
㊬	入口利用案内看板 (St50角・H=2,000・フッカー止め)	1
㊭	漏空灯 (1灯片面×1) (φ=290φ・下輪: H=2,000・フッカー止め)	1
㊮	路面標示ステッカー (400×600・アルミ製)	1
㊯	路面標示ステッカー (導入: 1ヶ所・導入禁止: 1ヶ所)	1

※注

1. 管線関係の()内数量については「契約時別途工事」とする。

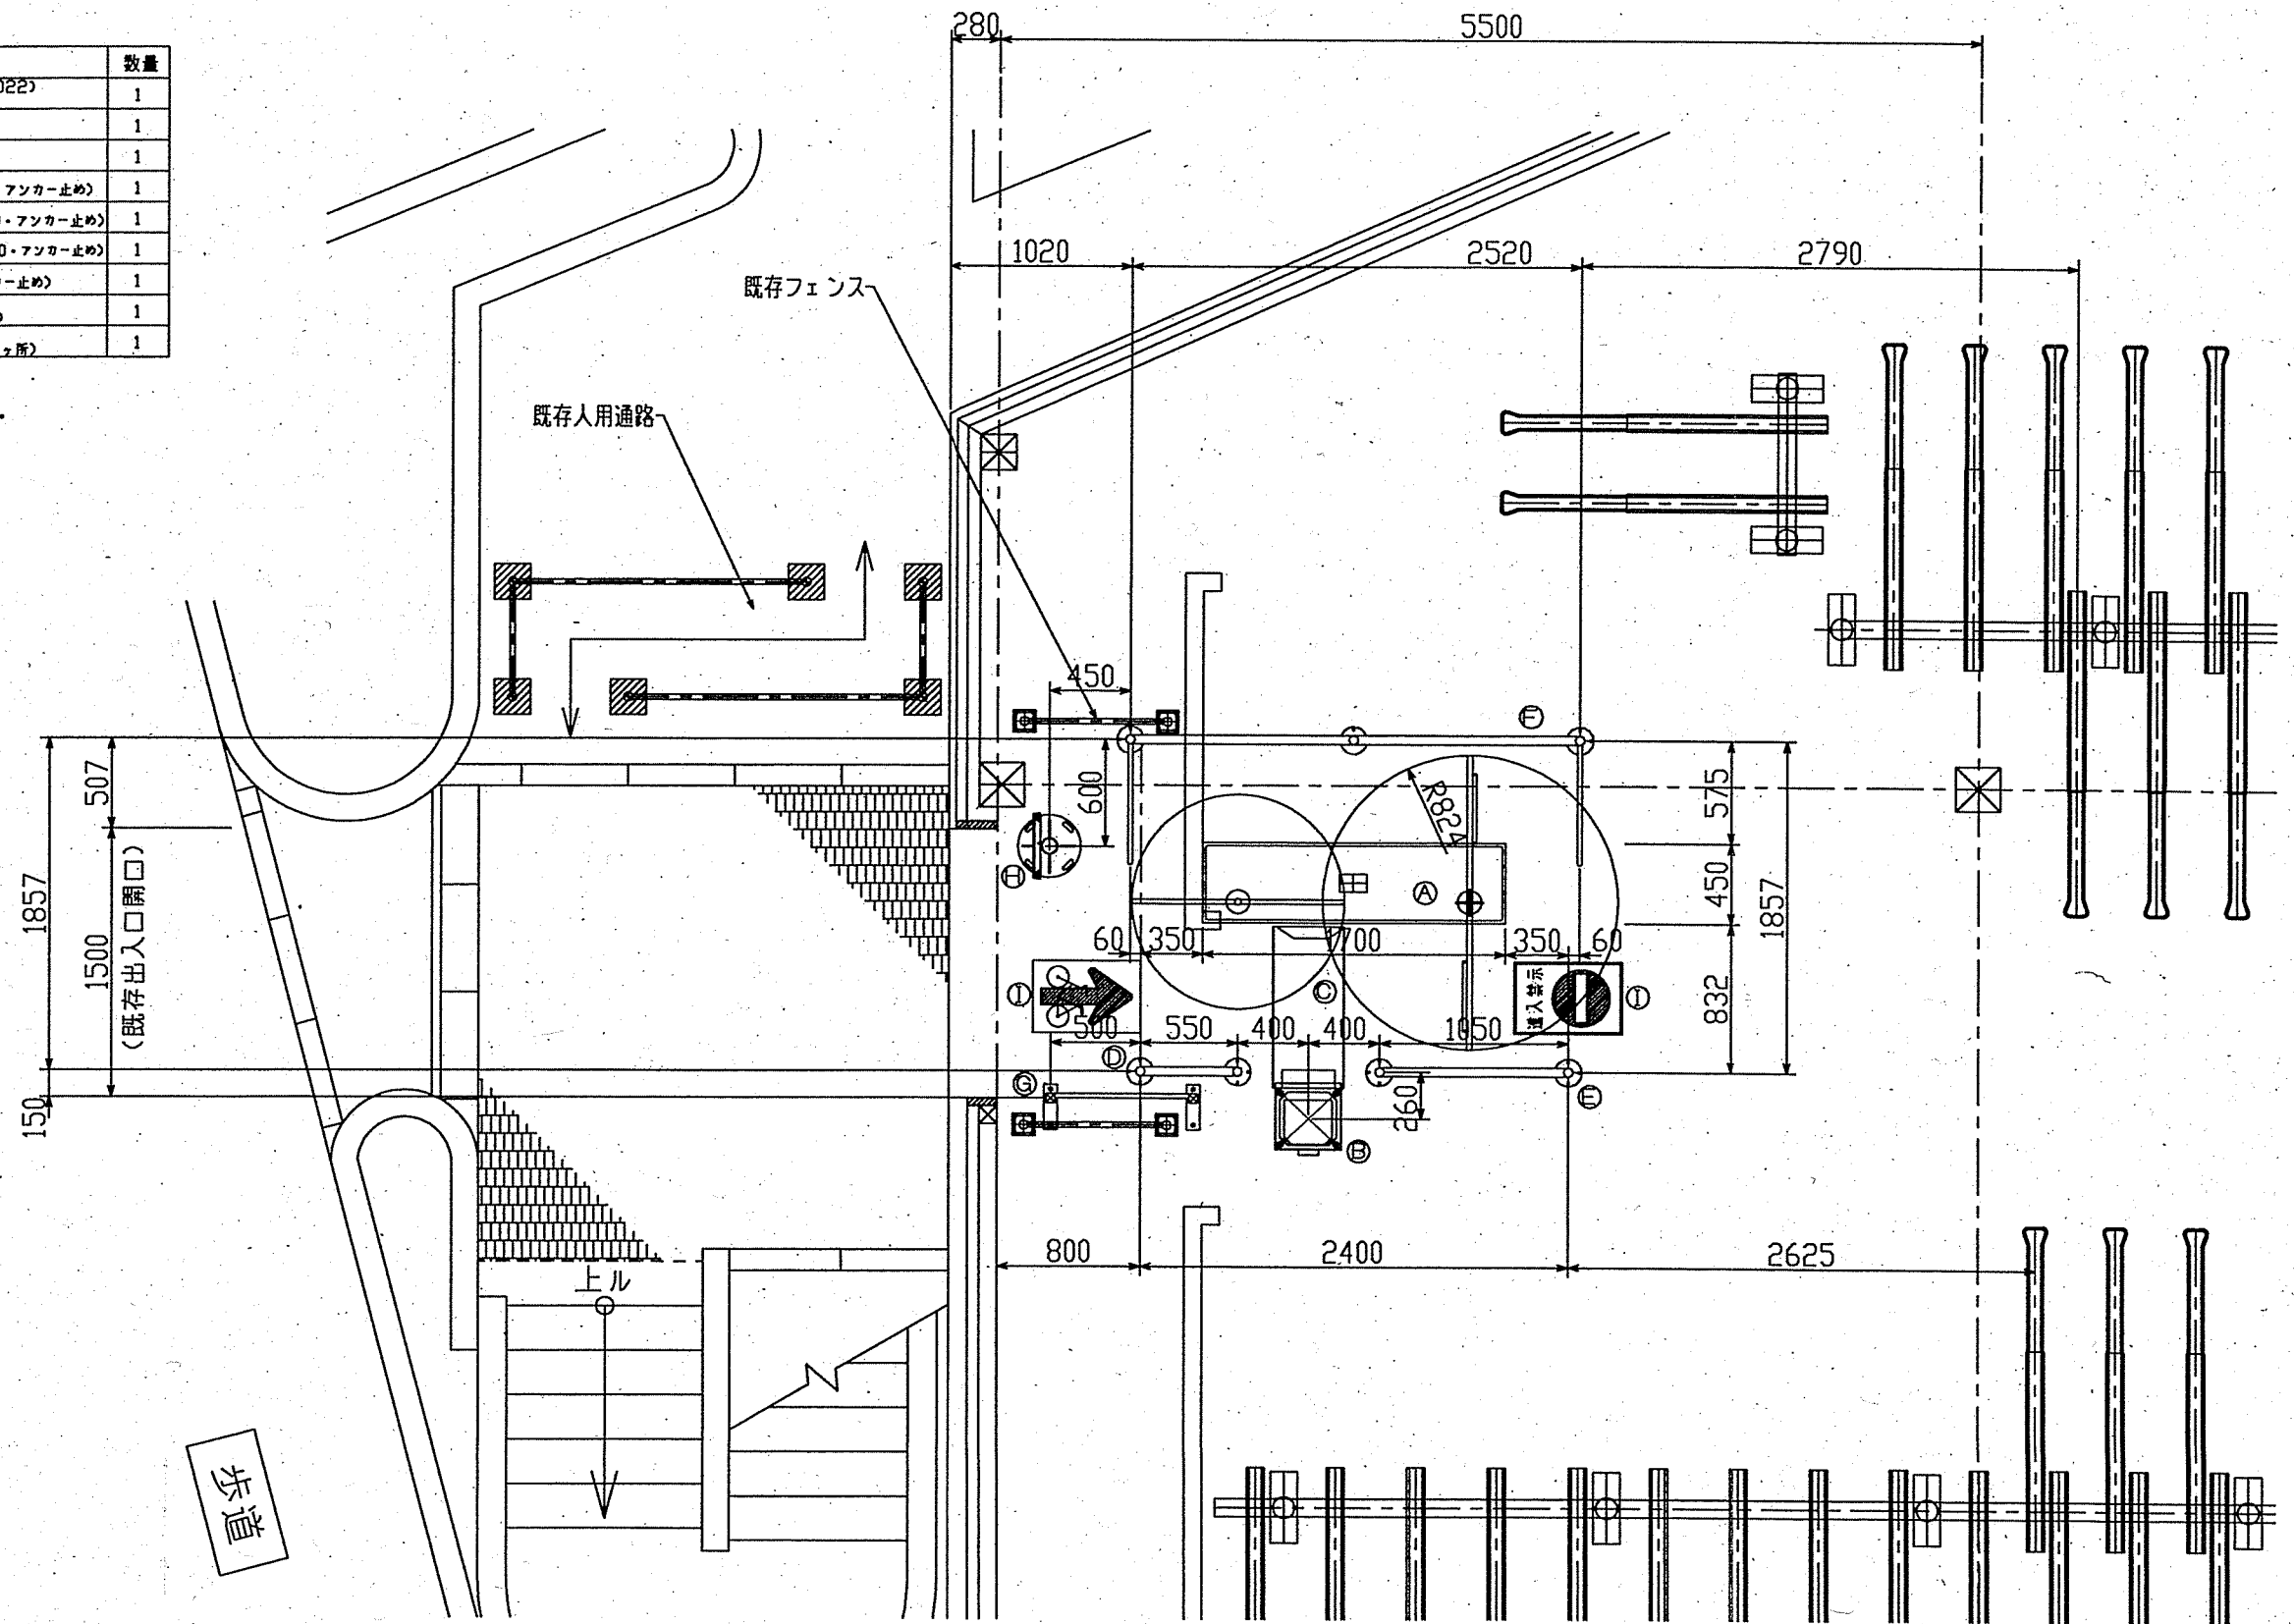

既存

上ル

最終図


尺 度	SCALE (A3) 1/40	承 認	製 図	図 面 名 称	TITLE 花小金井駅南有料自転車駐車場機器入替 入口専用サイクルンゲート詳細図
東海技研株式会社				図 番	DWG. NO. TC1640-202
TX3685-0003-0				改 訂	△

機材表

記号	品名	数量
㊦	サイクルンゲート (前方ゲートバー: CAGBRT-022) (本機: 450×1,700×H148)	2
㊧	入口発券機 (CB02AC-GN) (L字型看板: 機器天端) (型寸: 345×370×H340)	1
㊨	出口精算機 (CB02AC-GS) (L字型看板: 機器天端) (型寸: 345×370×H340)	1
㊩	二輪車識別器 (L=900) (CAGMBD-002)	1
㊪	自転車ガイド (SUS50φ・H=1,000・L=550・フッカー止め)	2
㊫	自転車ガイド (SUS50φ・H=1,000・L=1,050・フッカー止め)	2
㊬	入口利用案内看板 (パネル: フェンス取付)	1
㊭	出口利用案内看板 (S-t50角・H=2,000・フッカー止め)	1
㊮	真空灯 (1灯片面×2) (S-t90φ・下段下端: H=2,000・フッカー止め)	1
㊯	大型テント (S-t60.5φ・H=約2,580・フッカー止め)	2
㊰	路面標示ステッカー (400×600・アルミ製) (進入: 2ヶ所・進入禁止: 2ヶ所)	1
㊱	監視カメラ (大型テント取付)	(1)
㊲	サテライトBOX (管理室内に配置)	(1)
㊳	オートフォンBOX	(1)

※注

1. 警備関係の()内数量については「契約時別途工事」とする。

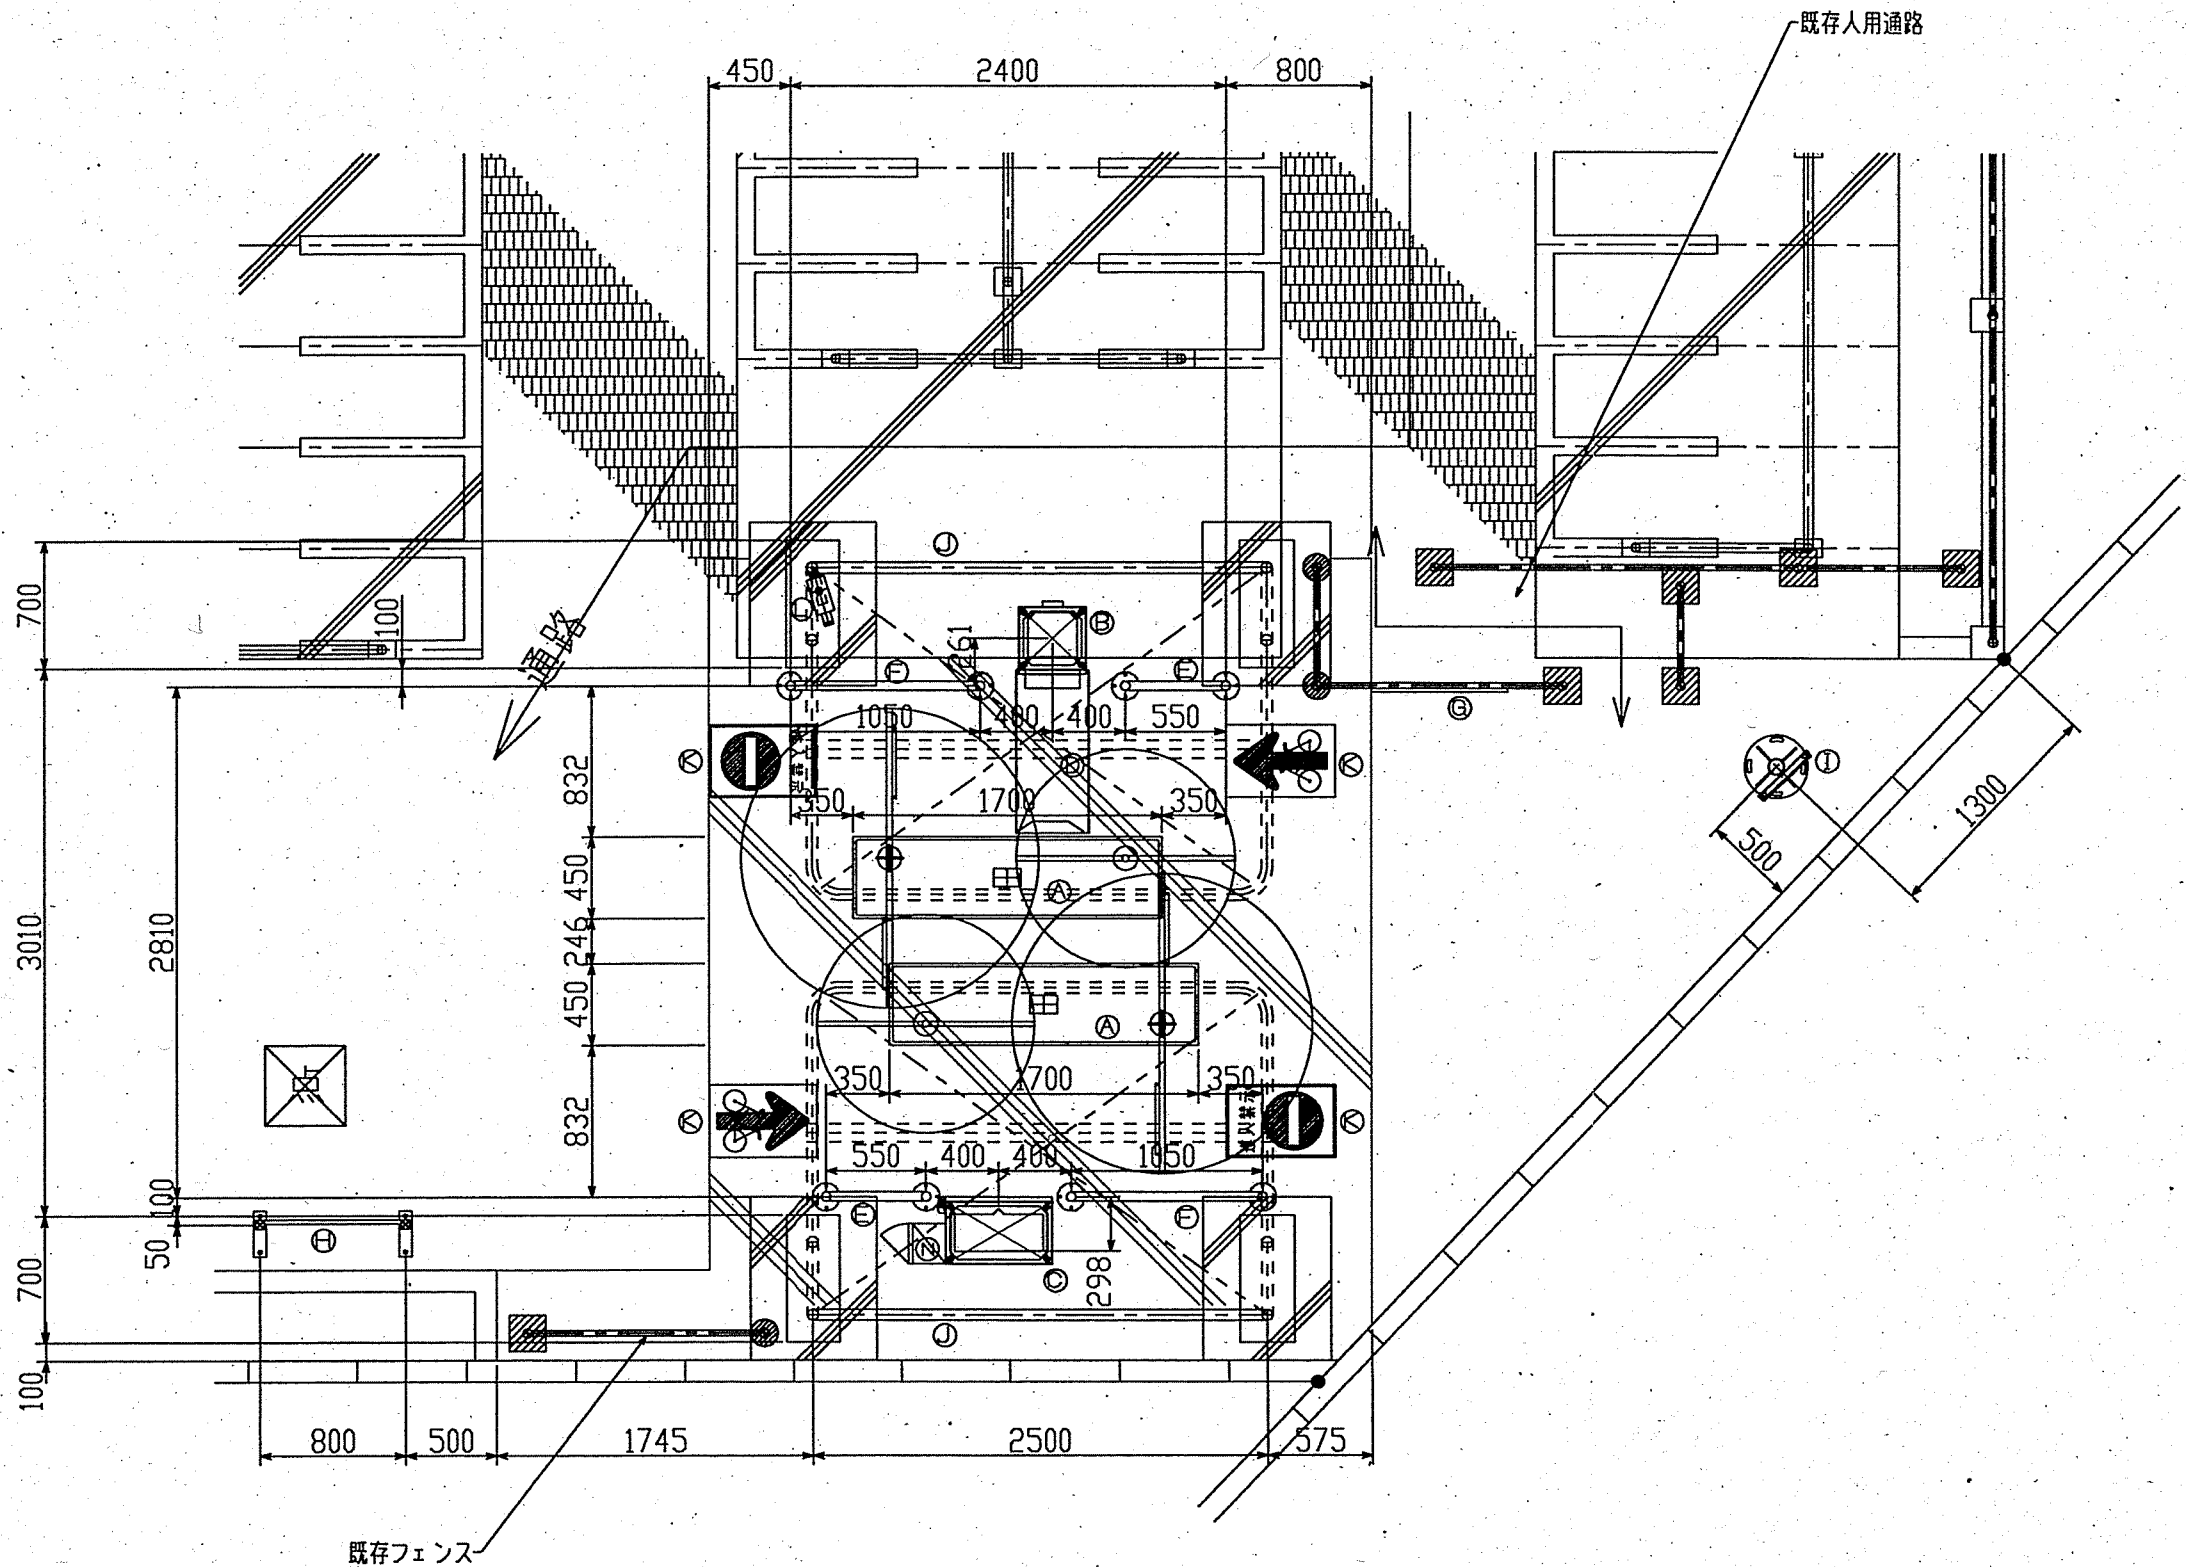

最終図

尺 度	SCALE (A3) 1/40	承 認	製 図	図 面 名 称	TITLE 花小金井駅南有料自転車駐車場機器入替 サイクルンゲート詳細図(1セット)	図 番	DWG.NO. TC1640-201	改 訂	△
--------	--------------------	--------	--------	------------------	--	--------	-----------------------	--------	---

TX3685-0002-B 東海技研株式会社