



凡例

区画道路1号	広場1号
区画道路2号	交通広場
区画道路3号	

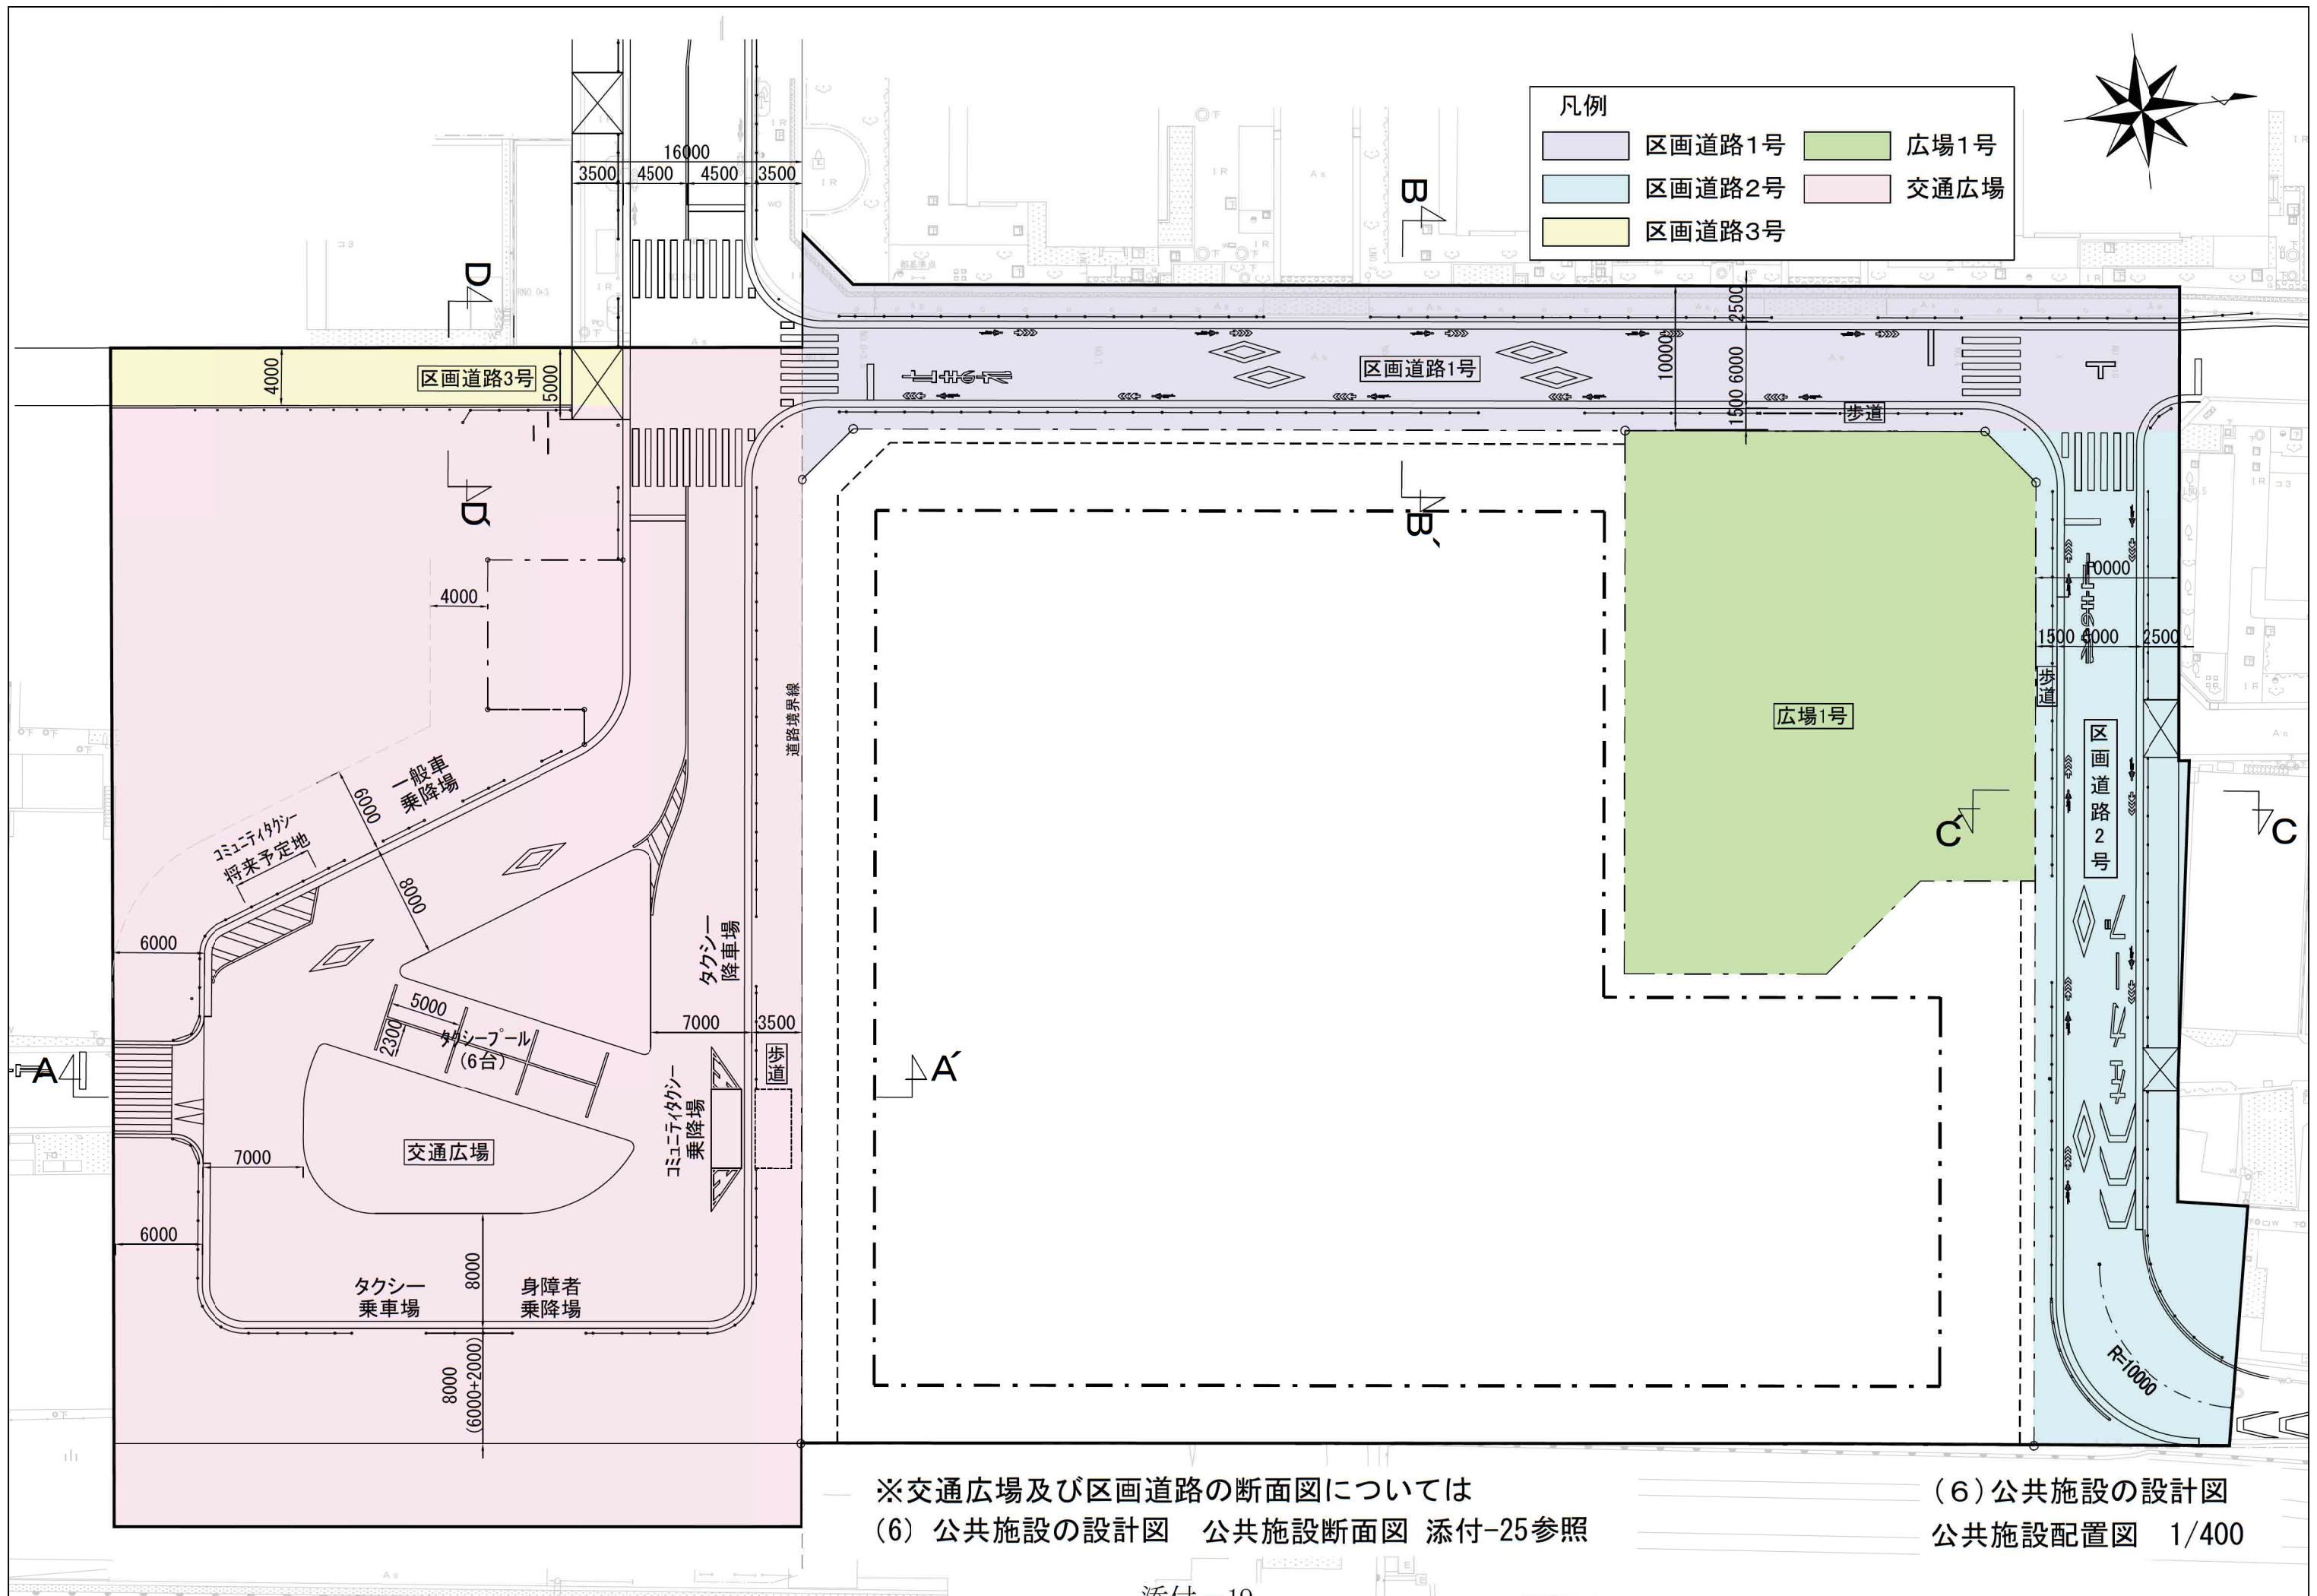

※交通広場及び区画道路の断面図については
(6) 公共施設の設計図 公共施設断面図 添付-25参照

(6) 公共施設の設計図
公共施設配置図 1/400

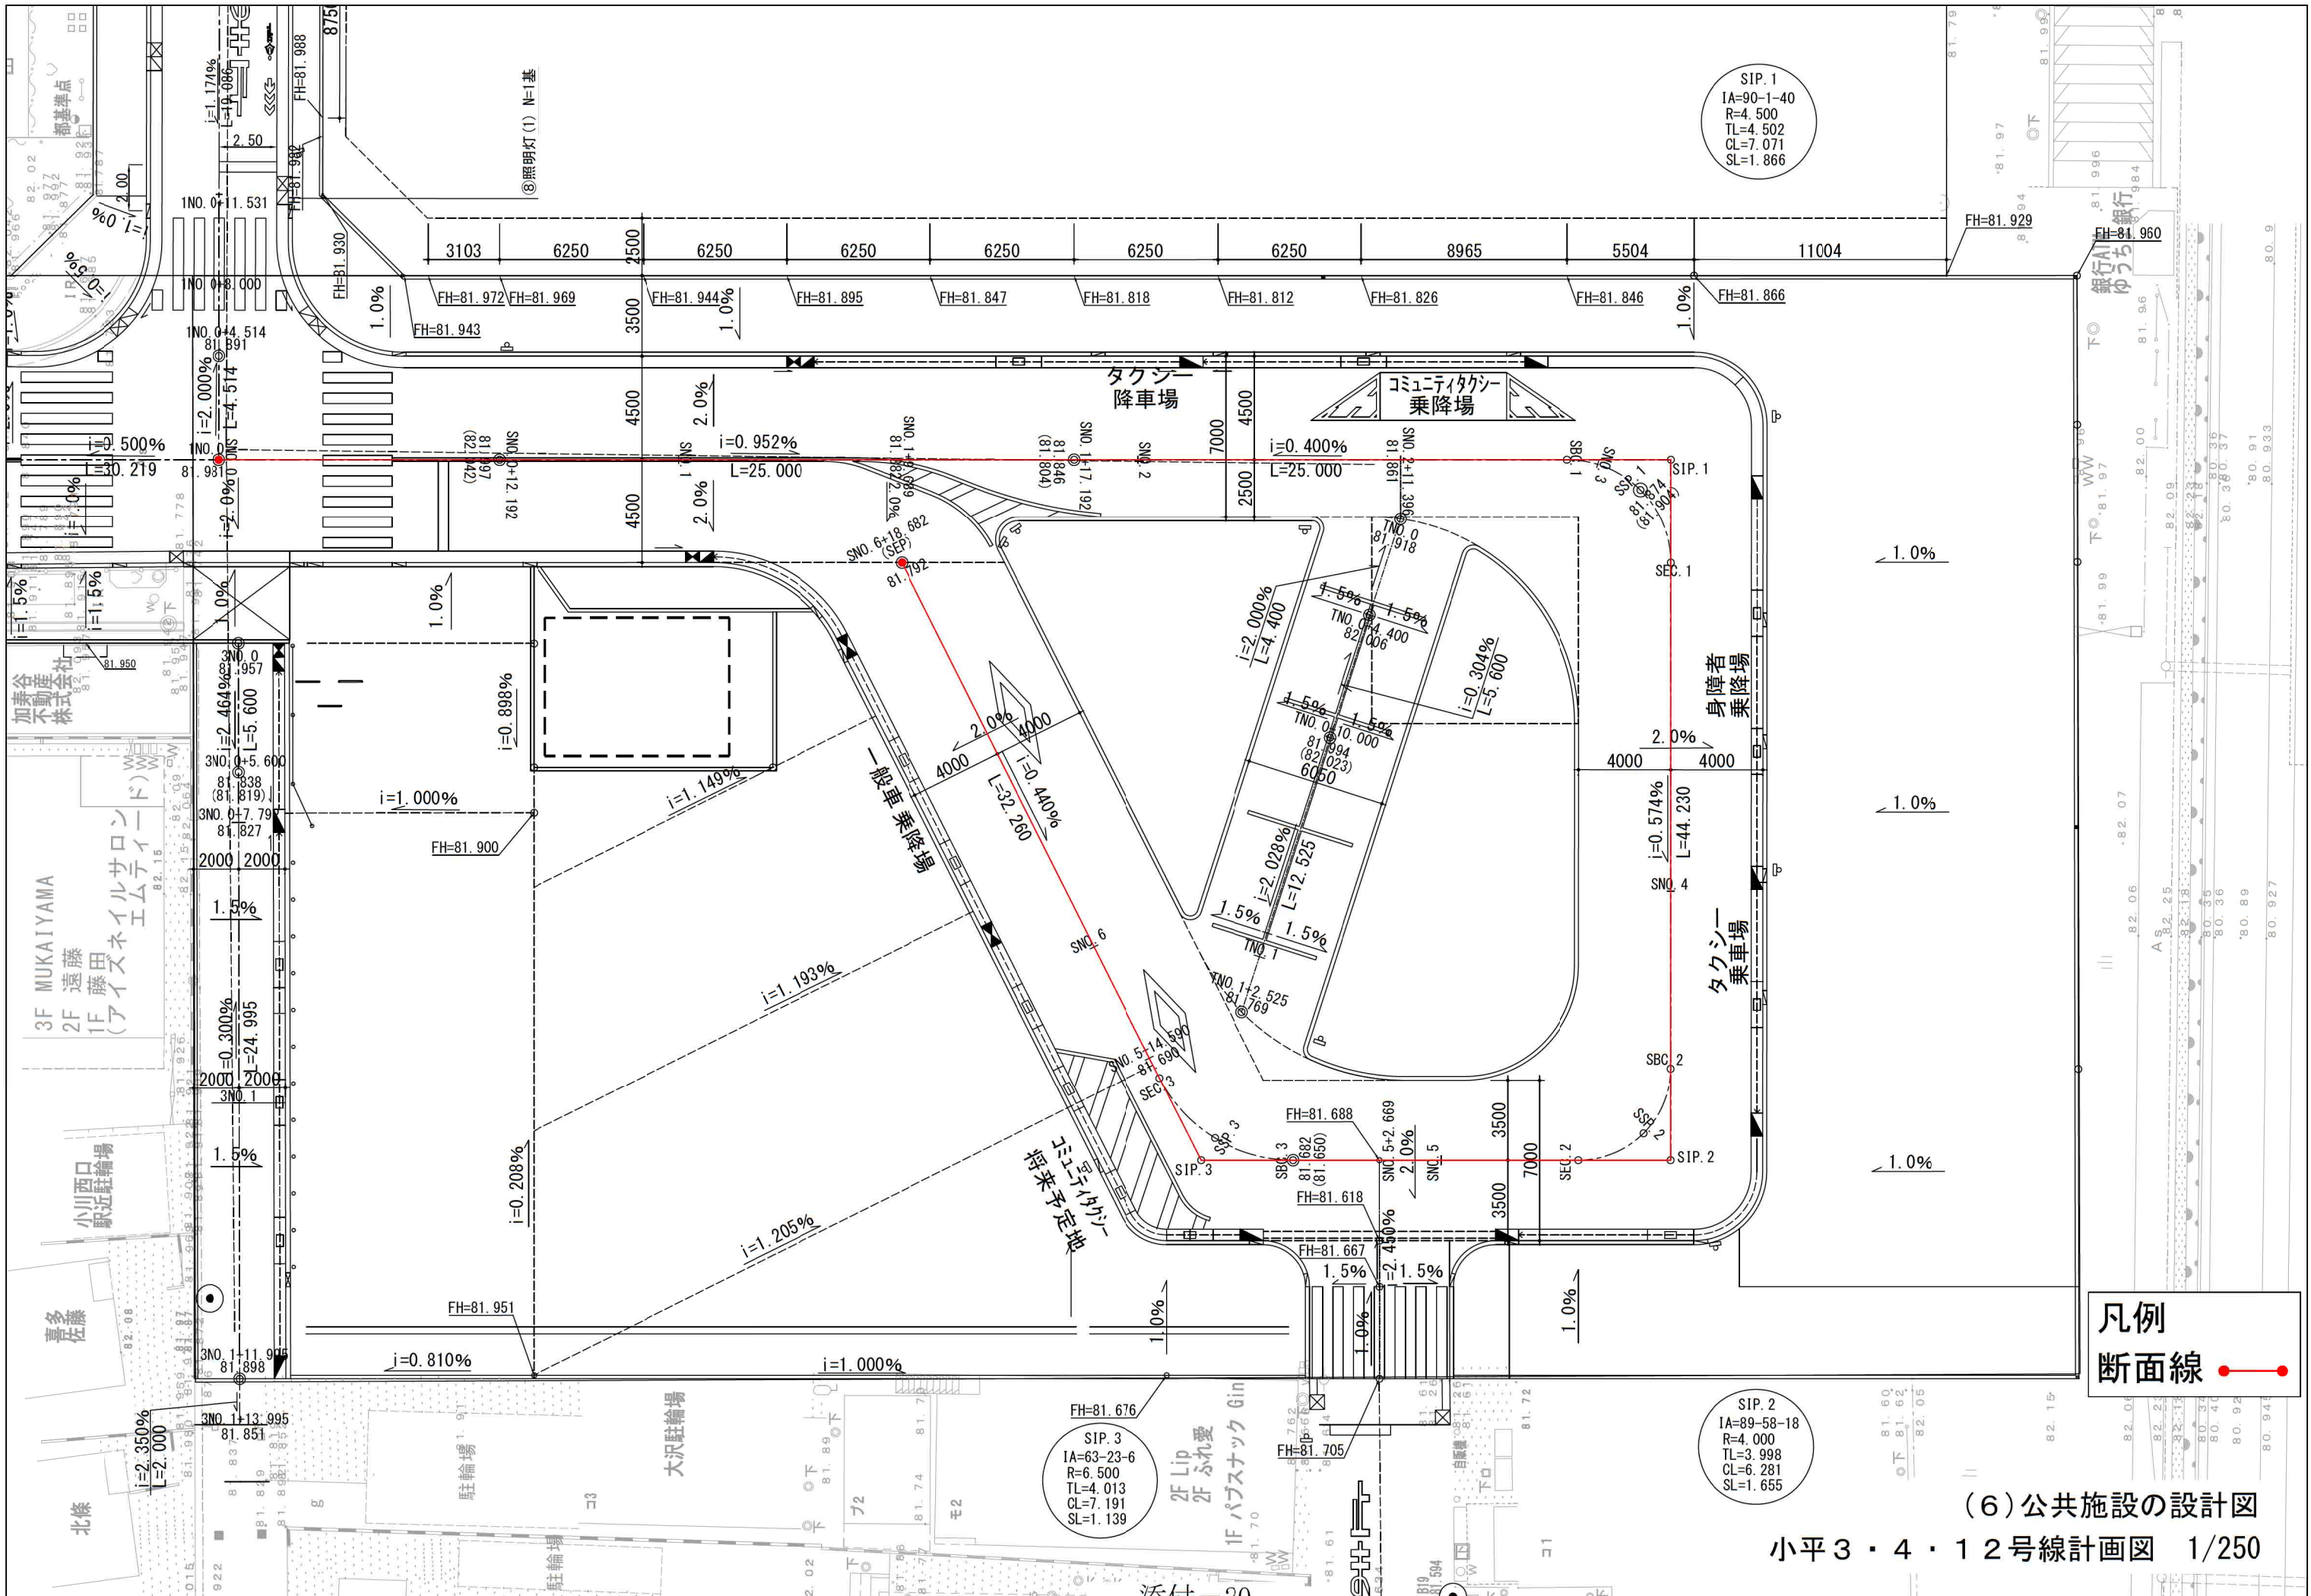

凡例
断面線


SIP. 1
IA=90-1-40
R=4.500
TL=4.502
CL=7.071
SL=1.866

SIP. 2
IA=89-58-18
R=4.000
TL=3.998
CL=6.281
SL=1.655



SIP. 3
IA=63-23-6
R=6.500
TL=4.013
CL=7.191
SL=1.139

(6) 公共施設の設計図


小平3・4・12号線計画図 1/250

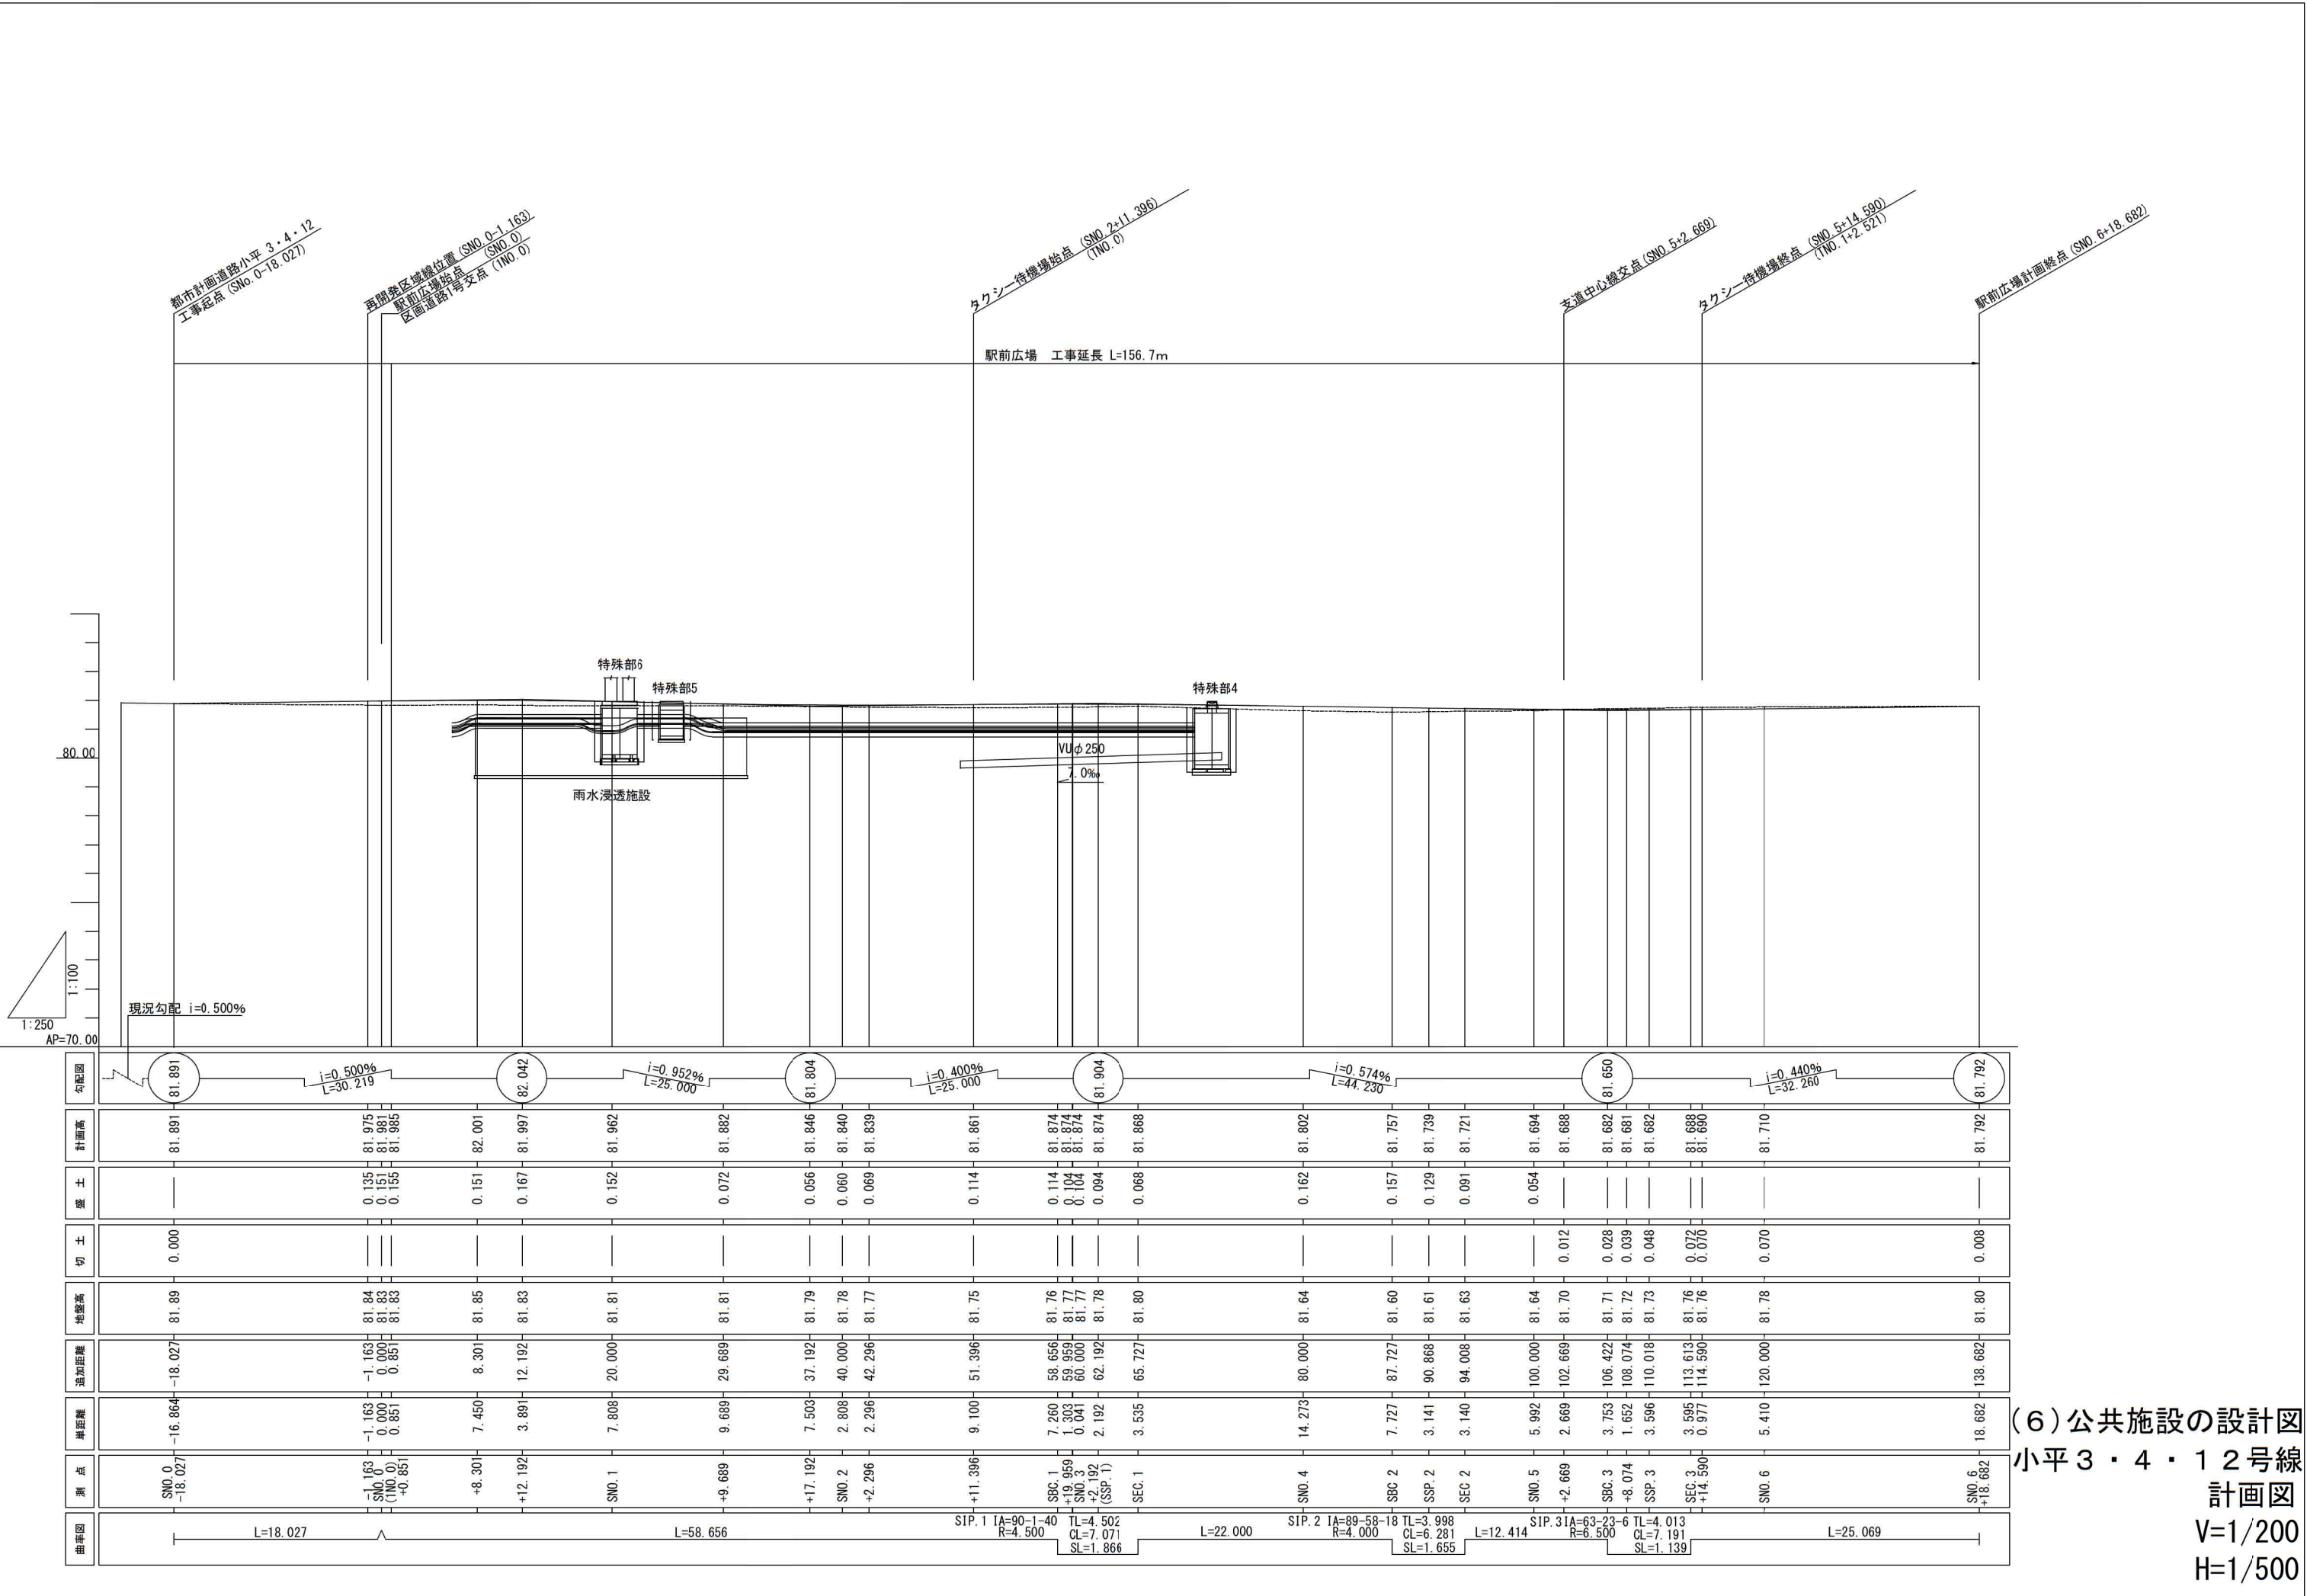

(6) 公共施設の設計図
小平 3・4・12 号線
計画図
V=1/200
H=1/500

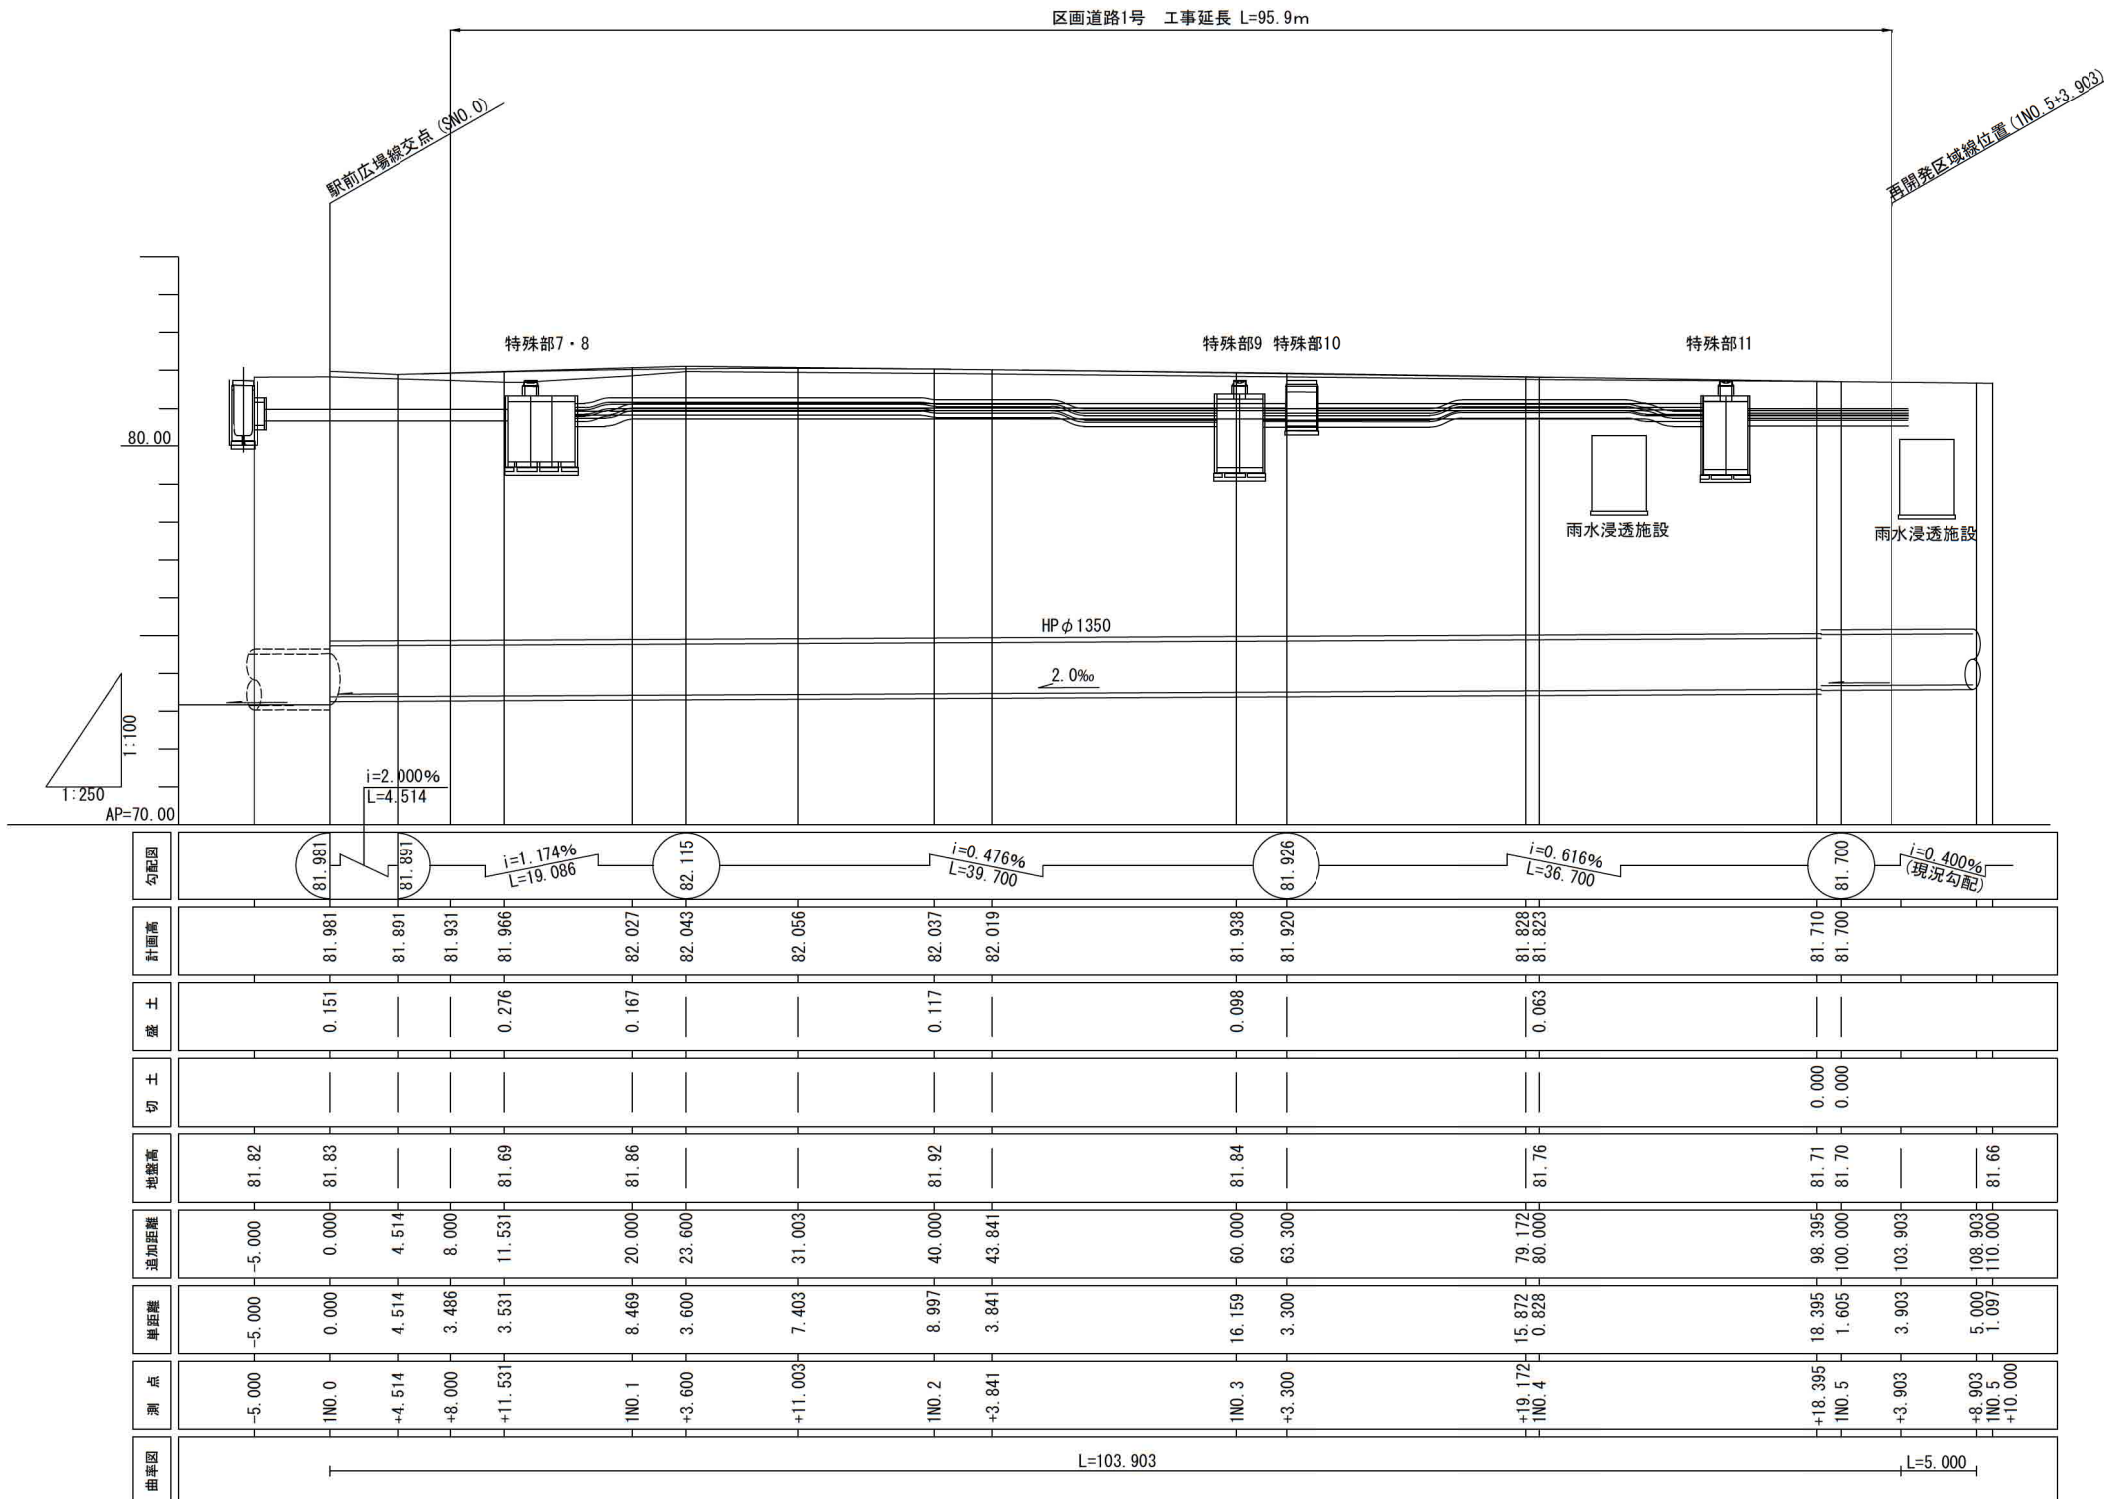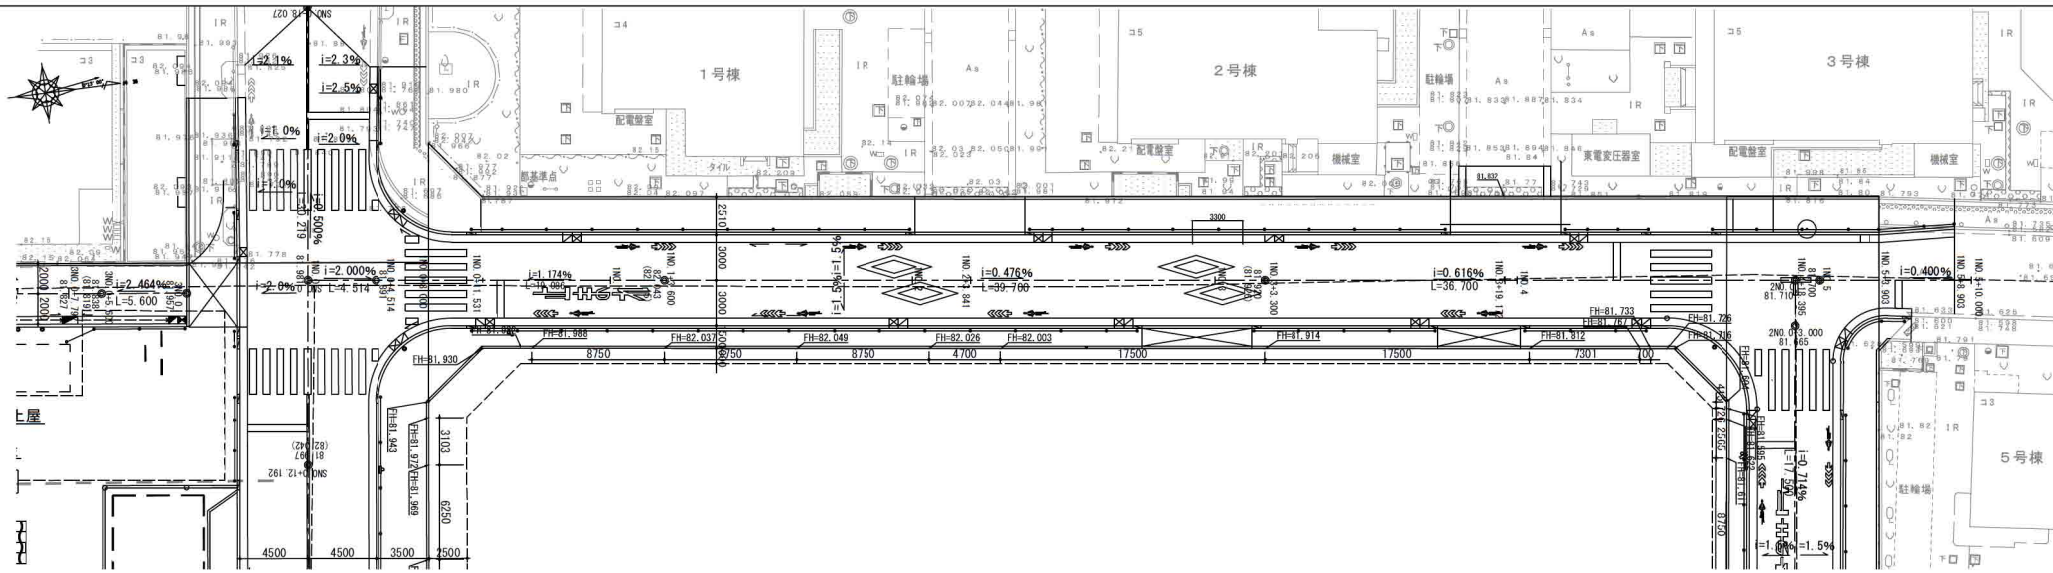


(6) 公共施設の設計図
区画道路1号計画図 1/500

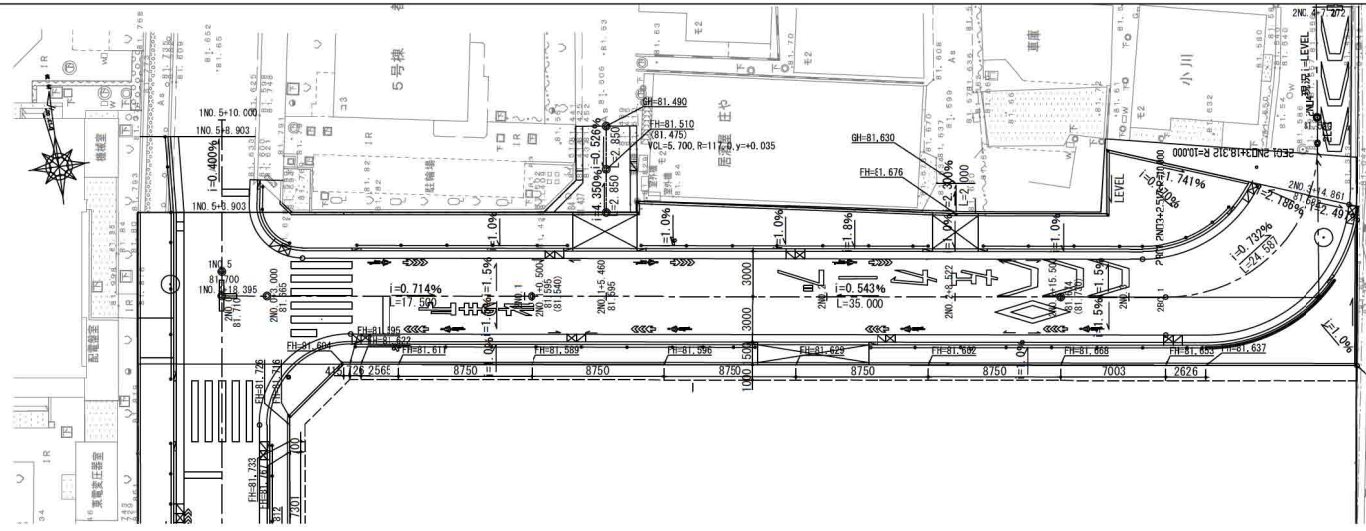

区画1号道路交点(No. 4+18.395)


区画道路2号 工事延長 L=74.8m

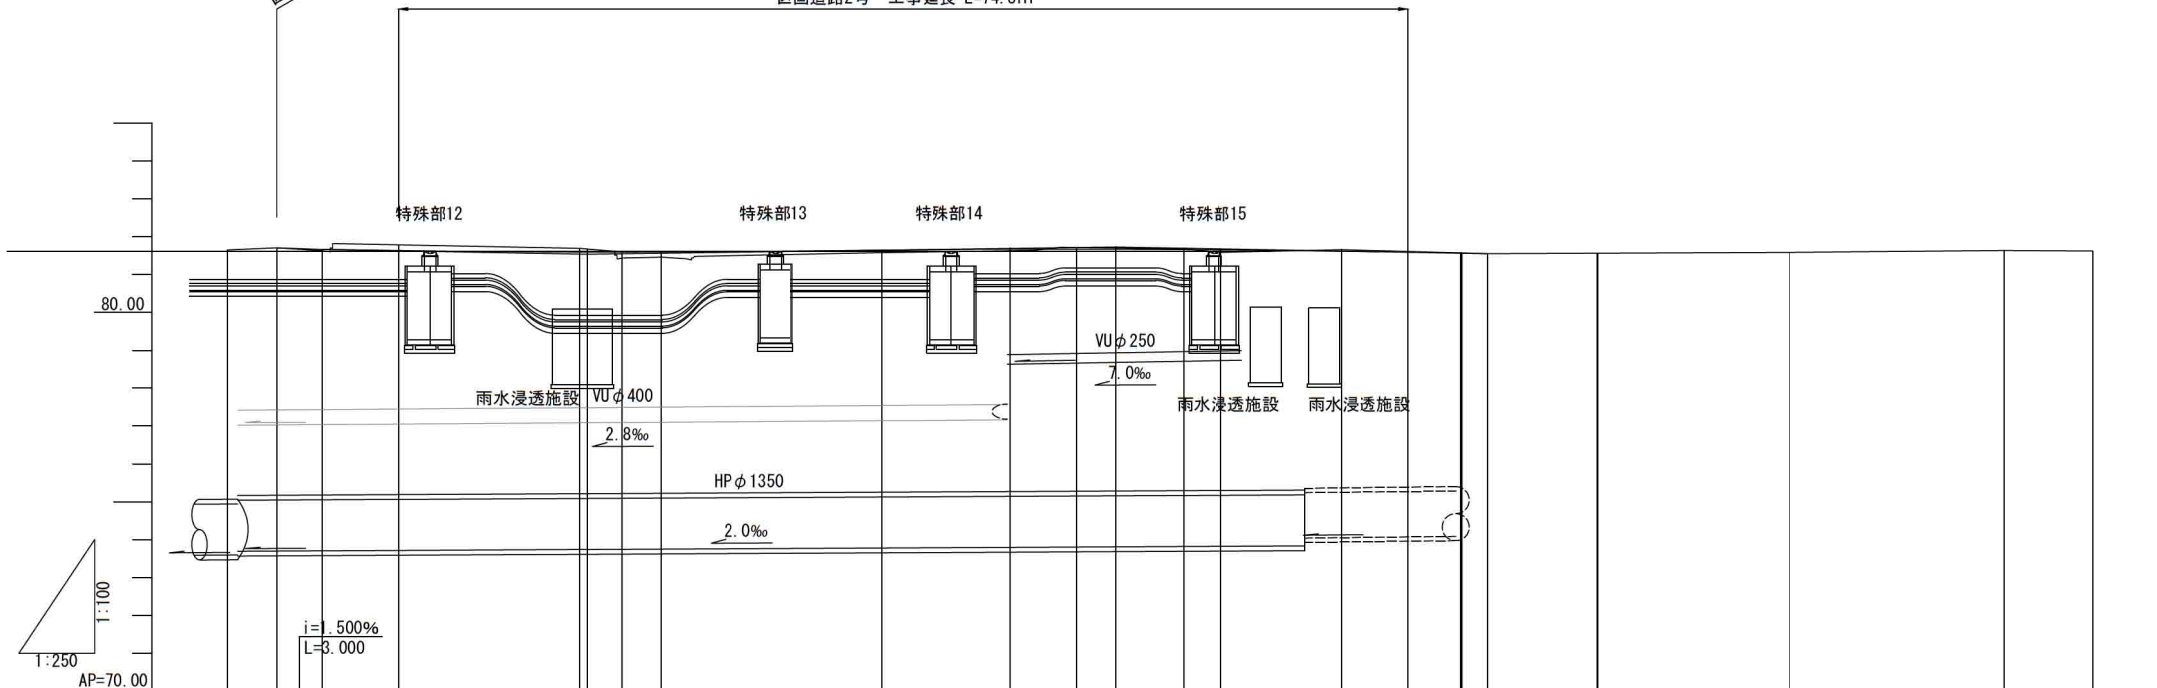

曲线区	測点	単段距離	追加距離	地盤高	切土	盛土	計置高	勾配図
L=62.503	2NO. 0 -3.250	3.250	-3.250	81.65	0.000	0.000	81.710	
	2NO. 0 (IEP) +3.000	0.000	0.000	81.71	0.000	0.000	81.665	
	+8.044	5.044	8.044	81.69	0.094	0.000	81.595	
	2NO. 1 +0.500	11.056	20.000	81.69	0.094	0.000	81.595	
	+2.881	2.381	22.881	81.58	0.000	0.065	81.594	
	+5.480	2.579	25.460	81.58	0.000	0.065	81.595	
	2NO. 2	14.540	40.000	81.66	0.040	0.000	81.645	
	+8.522	8.522	48.522	81.66	0.040	0.000	81.672	
	+12.906	4.384	52.906	81.57	0.008	0.000	81.676	
	+15.500	2.594	55.500	81.55	0.000	0.000	81.674	
	2NO. 3	4.500	60.000	81.68	0.014	0.000	81.666	
	2BC. 1	2.503	62.503	81.59	0.000	0.069	81.659	
	2SP. 1	7.904	70.407	81.66	0.040	0.000	81.620	
	+14.861	4.454	74.861	81.57	0.008	0.000	81.588	
	2EC. 1	3.450	78.311	81.64	0.000	0.000	81.563	
	2EC. 1(測)	0.089	78.400	81.55	0.000	0.000	81.562	
	2NO. 4(測)	1.687	80.087	81.59	0.000	0.000	81.550	
	+7.272(測)	7.272	87.359	81.59	0.000	0.000	81.550	
	2NO. 5(測)	12.728	100.087	81.64	0.000	0.000	81.550	
	2EP(測)	14.178	114.265	81.64	0.000	0.000	81.550	
	2NO. 6(測)	5.822	120.087	81.62	0.000	0.000	81.550	


21P. 1 IA=90-34-16
R=10.000 CL=15.808
TL=10.100 SL=4.213

(6) 公共施設の設計図
区画道路2号計画図 1/500

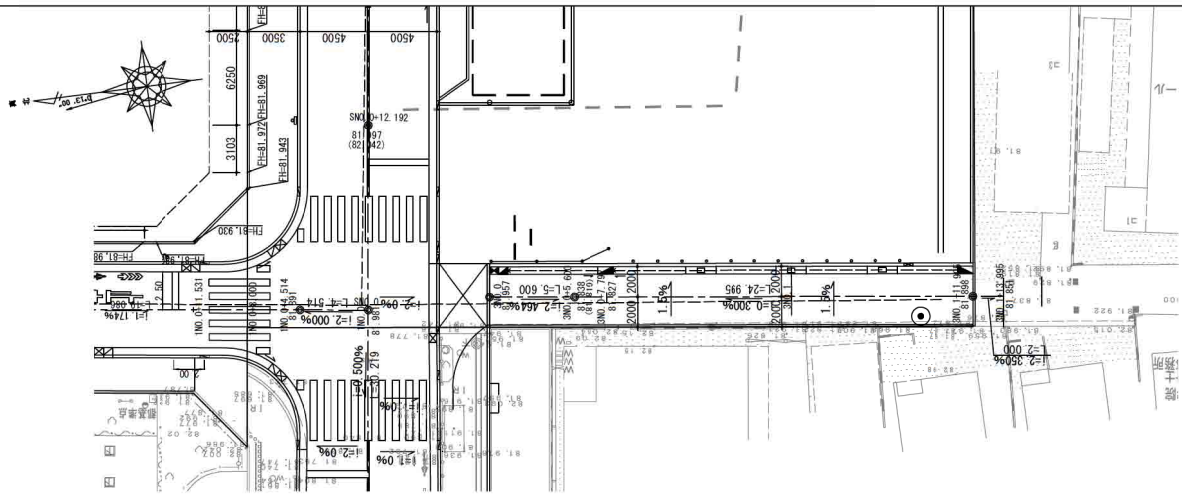

駅前広場道路交点(SM0.0+0.851)

区画道路3号工事延長 L=32.0m

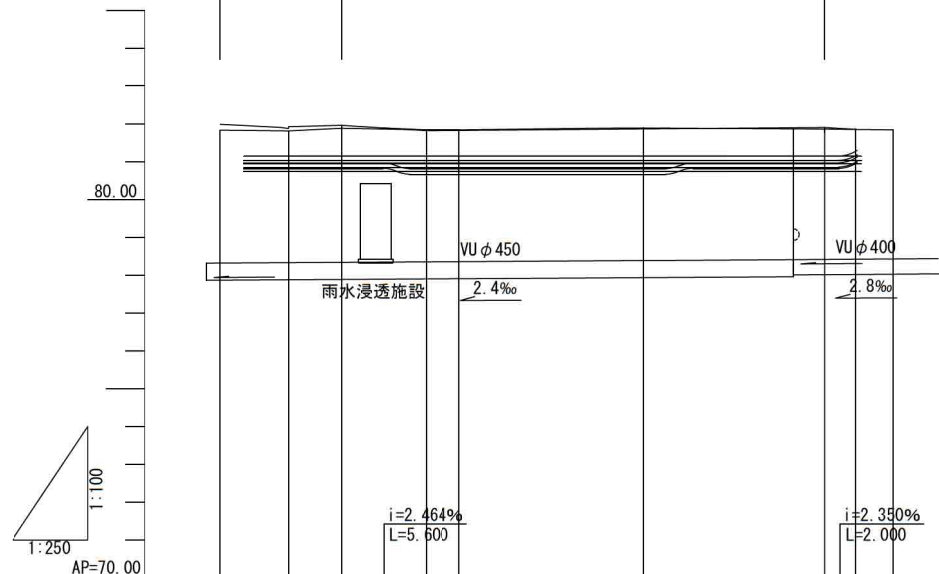


由率図	測点	岸距離	追加距離	地盤高	切土	盛土	計算高	勾配図
+5.600	-8.006	4.000	-8.006	81.83	—	—	81.985	i=0.300‰ L=26.395
	-4.006	0.500	-4.006	81.81	—	—	81.905	
+7.792	-3.506	3.506	-3.506	81.81	—	—	81.875	i=2.464‰ L=5.600
	3M0.0	0.000	0.000	81.88	—	0.077	81.957	
+11.995	5.600	5.600	5.600	81.84	0.002	—	81.838	i=2.350‰ L=2.000
	+7.792	2.192	7.792	81.84	0.013	—	81.827	
+13.995	3M0.1	12.208	20.000	81.89	0.028	—	81.862	i=2.350‰ L=2.000
	+16.475	2.480	36.475	81.84	—	0.038	81.898	
+16.475	+11.995	11.995	31.995	81.86	—	—	81.851	i=2.350‰ L=2.000
	+13.995	2.000	33.995	81.85	—	—	81.851	
+16.475	+16.475	2.480	36.475	81.84	—	—	81.851	i=2.350‰ L=2.000


(6) 公共施設の設計図
区画道路3号計画図 1/500

標準横断面図 S=1:200


交通広場 A-A' 断面

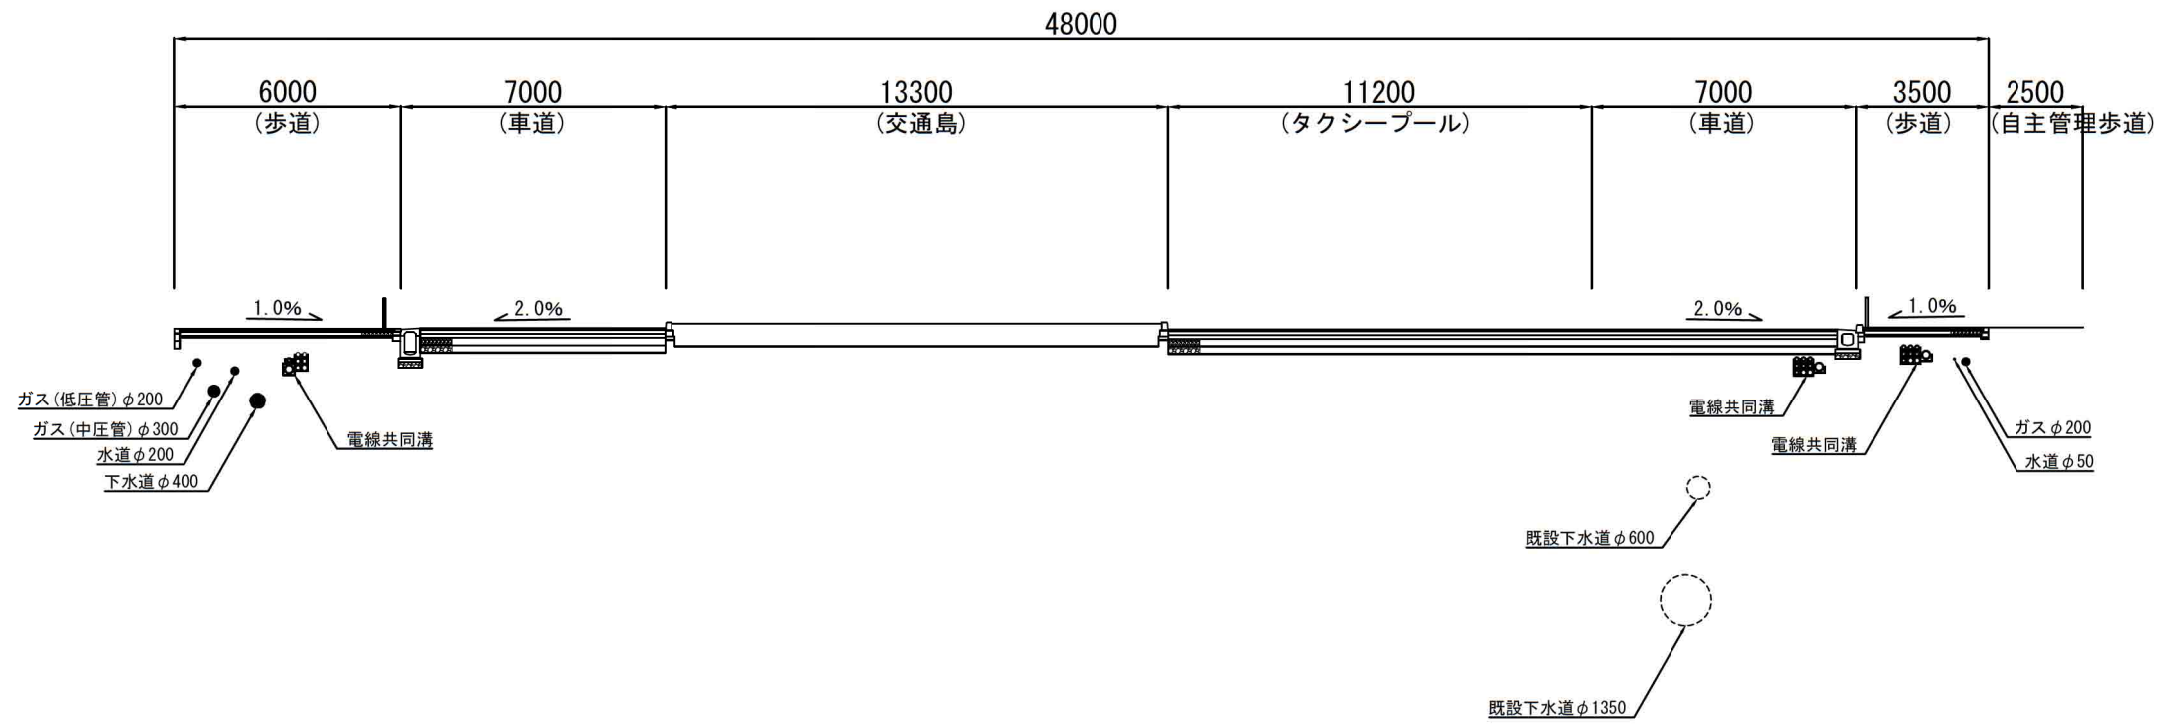


区画道路1号 B-B' 断面

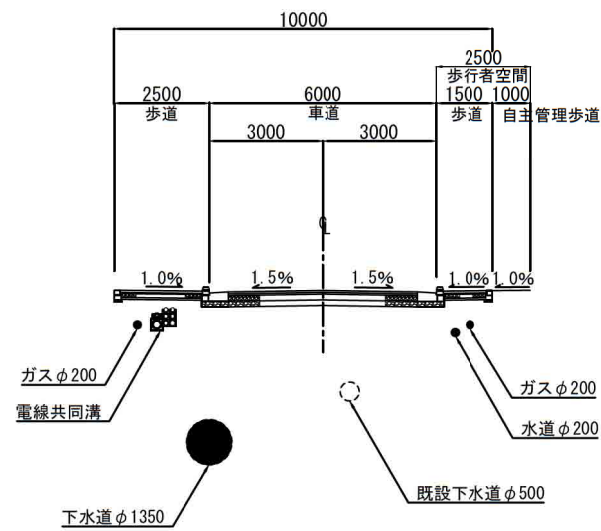



区画道路2号 C-C' 断面

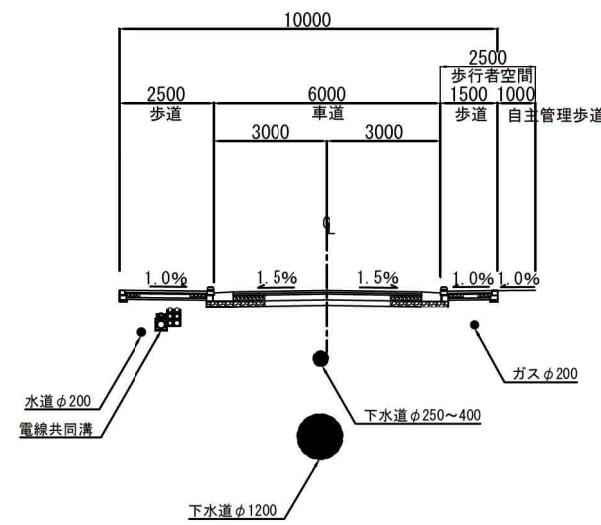

区画道路3号 D-D' 断面

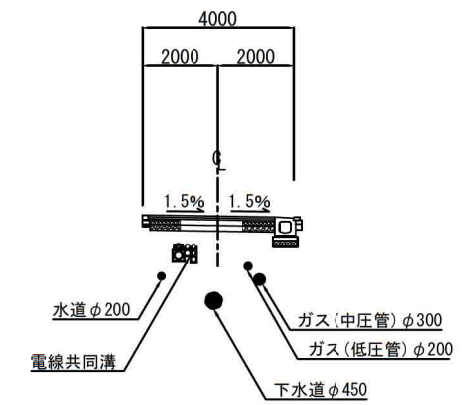


広場1号平面図 S=1/500

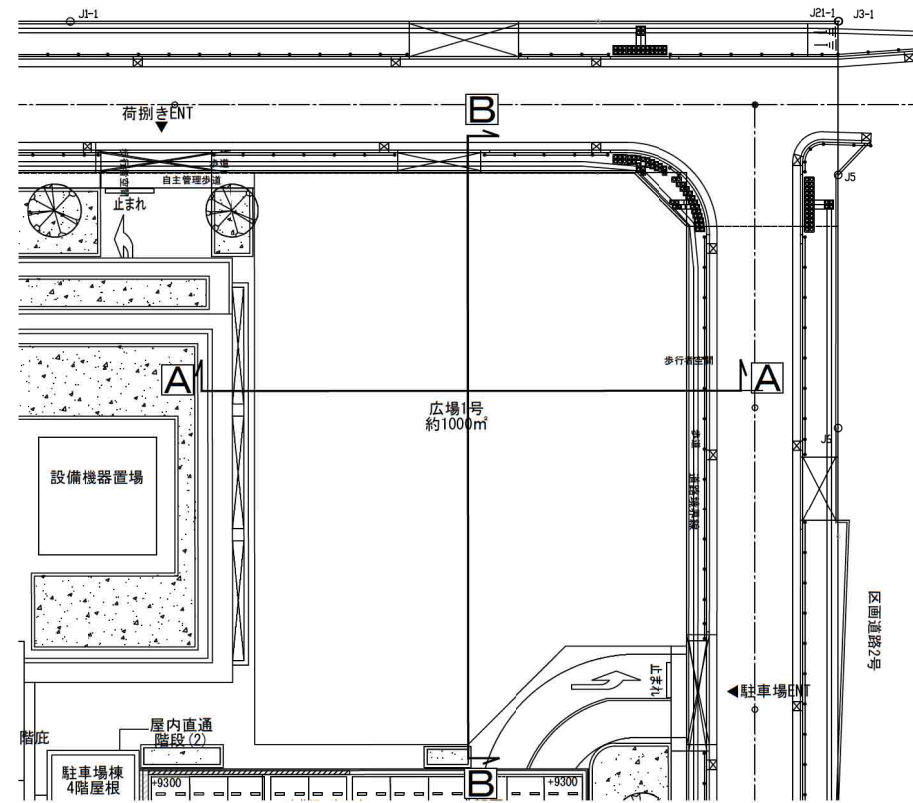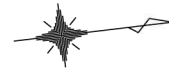

A-A 断面 S=1:150



B-B 断面 S=1:150

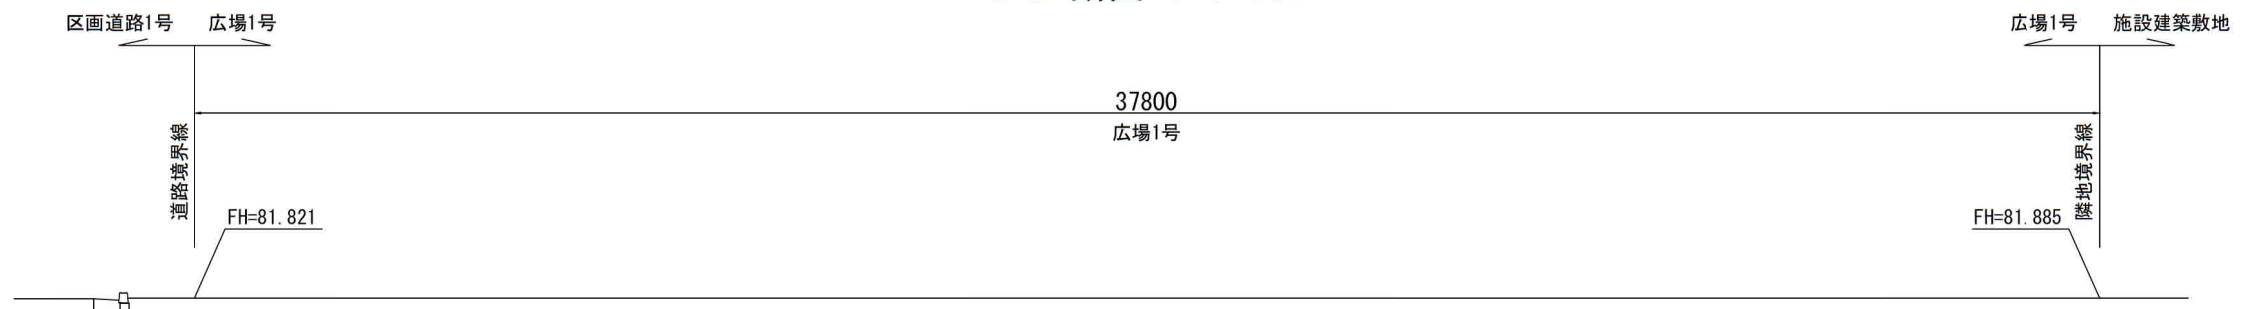

(6) 公共施設の設計図
広場1号計画図