4階平面図

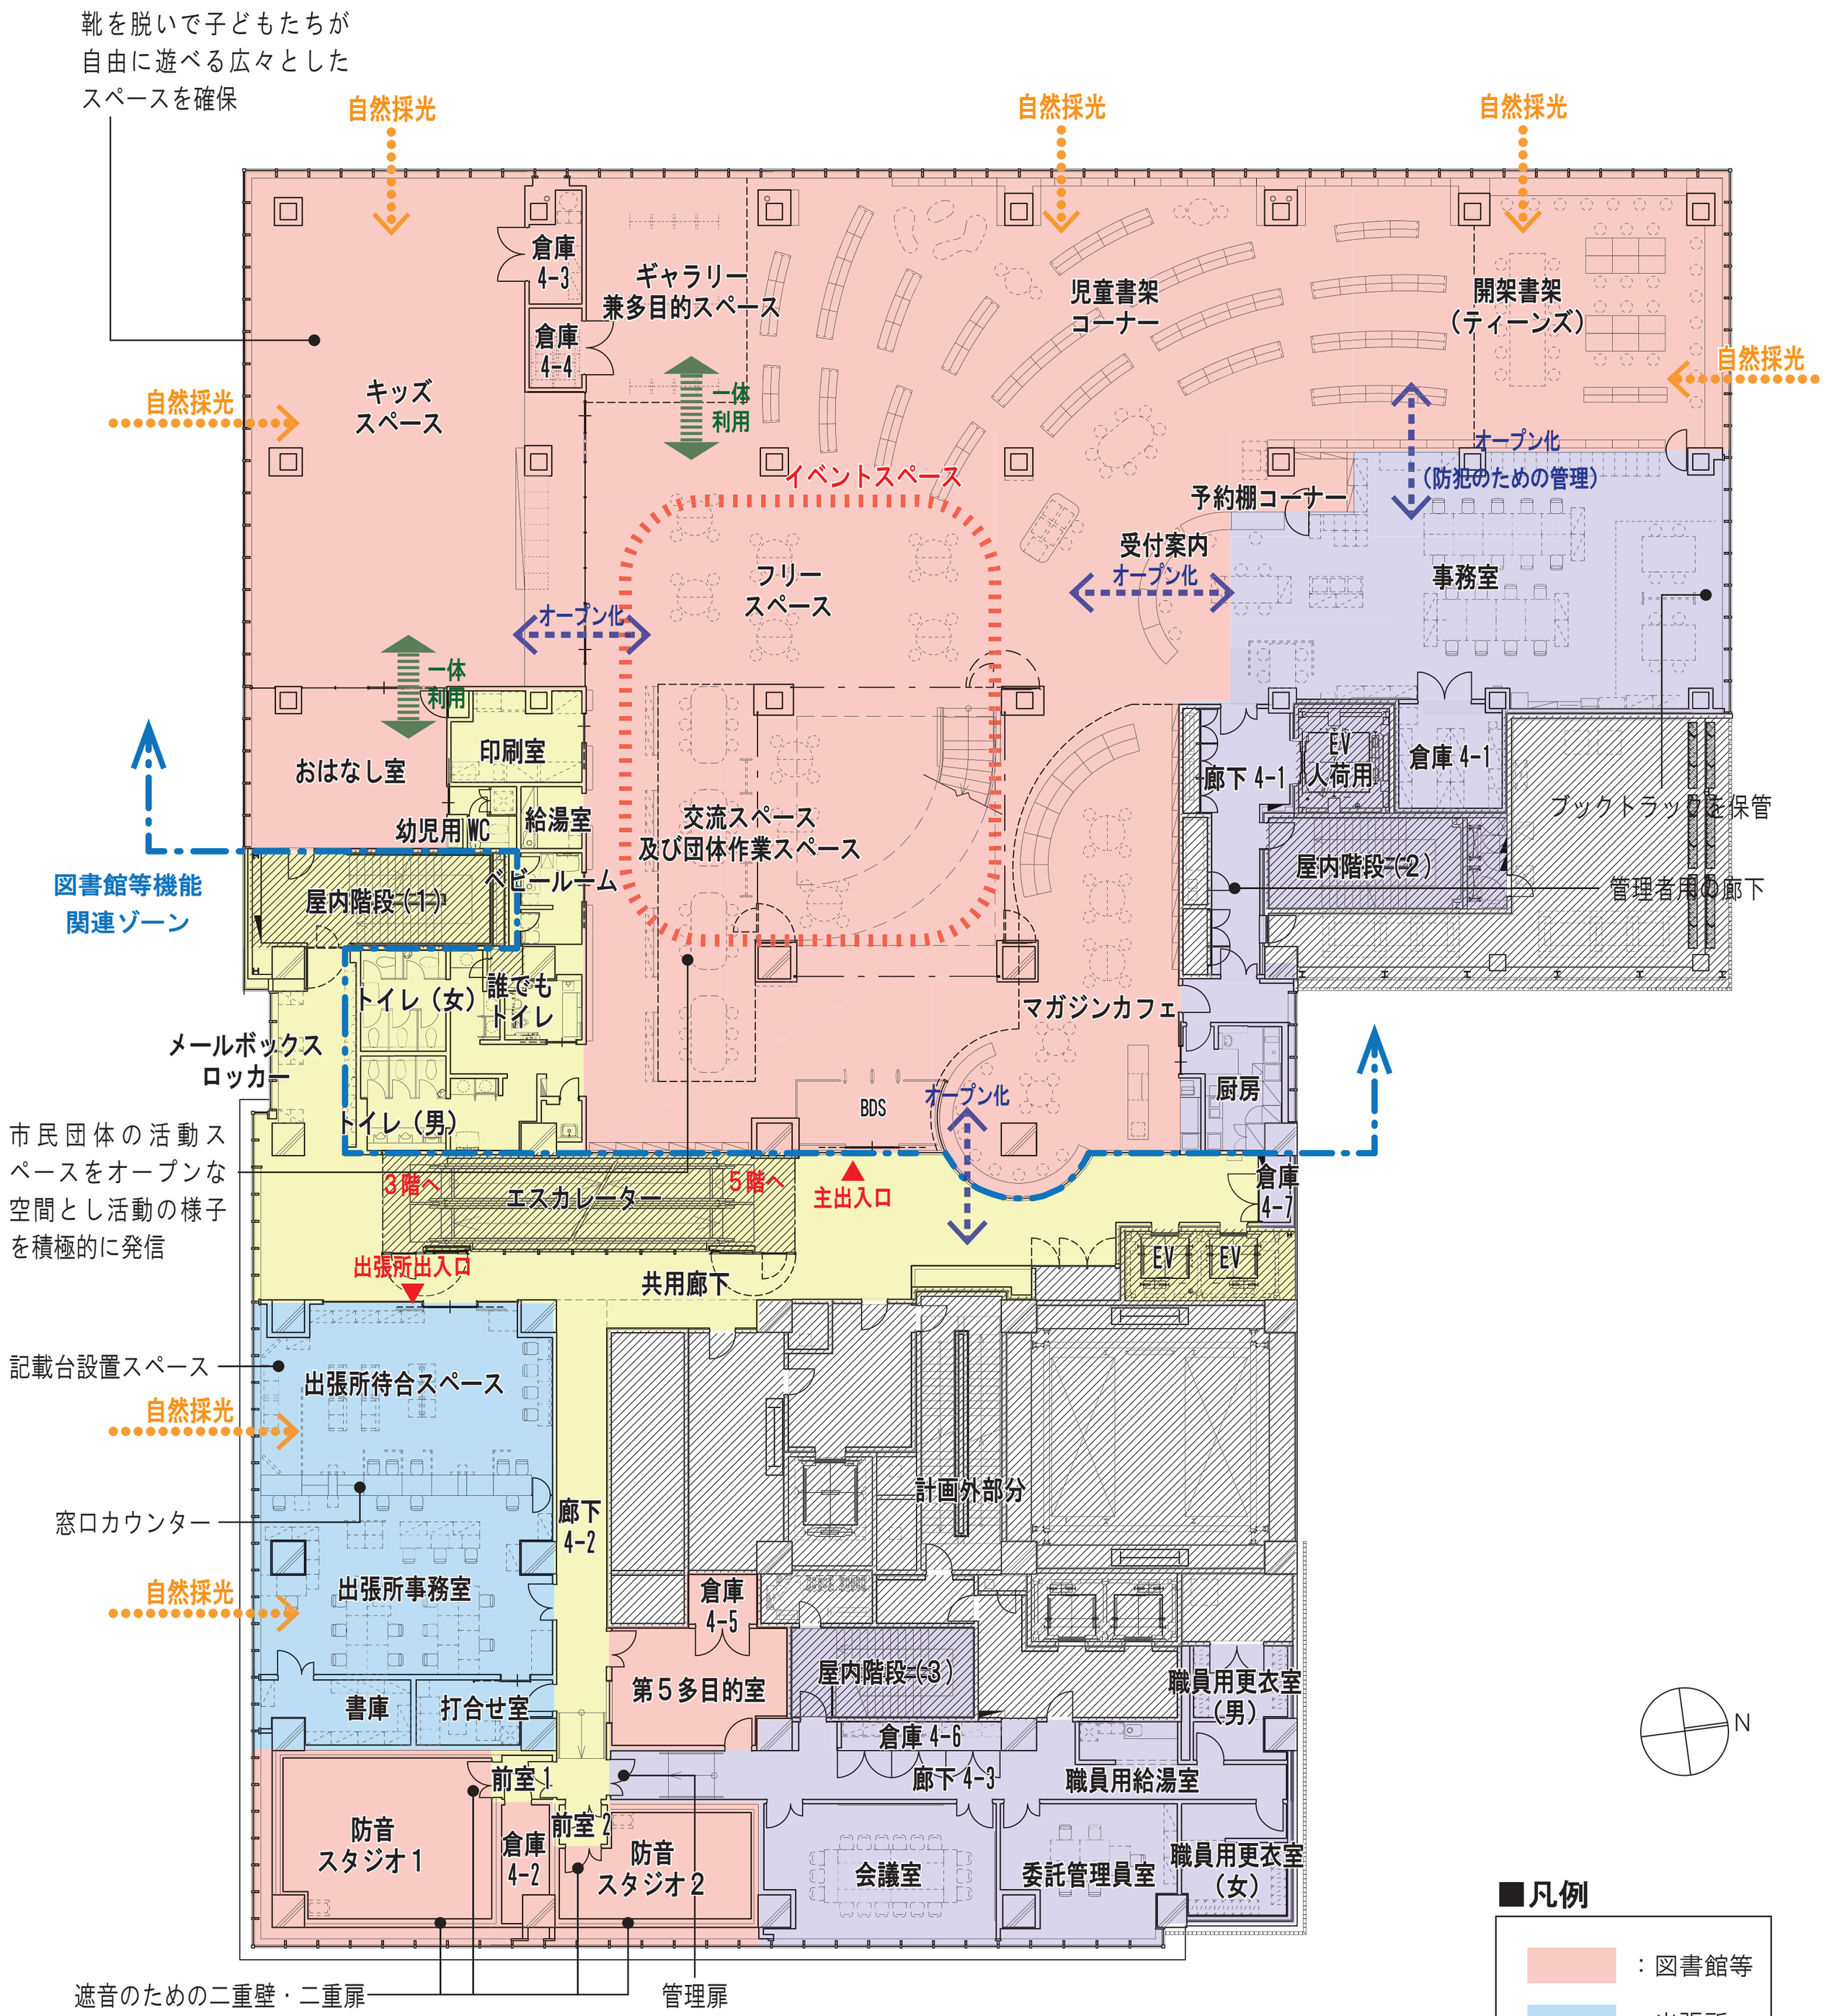

※点線により表記された家具等は備品（仮の想定）となります。

5階平面図

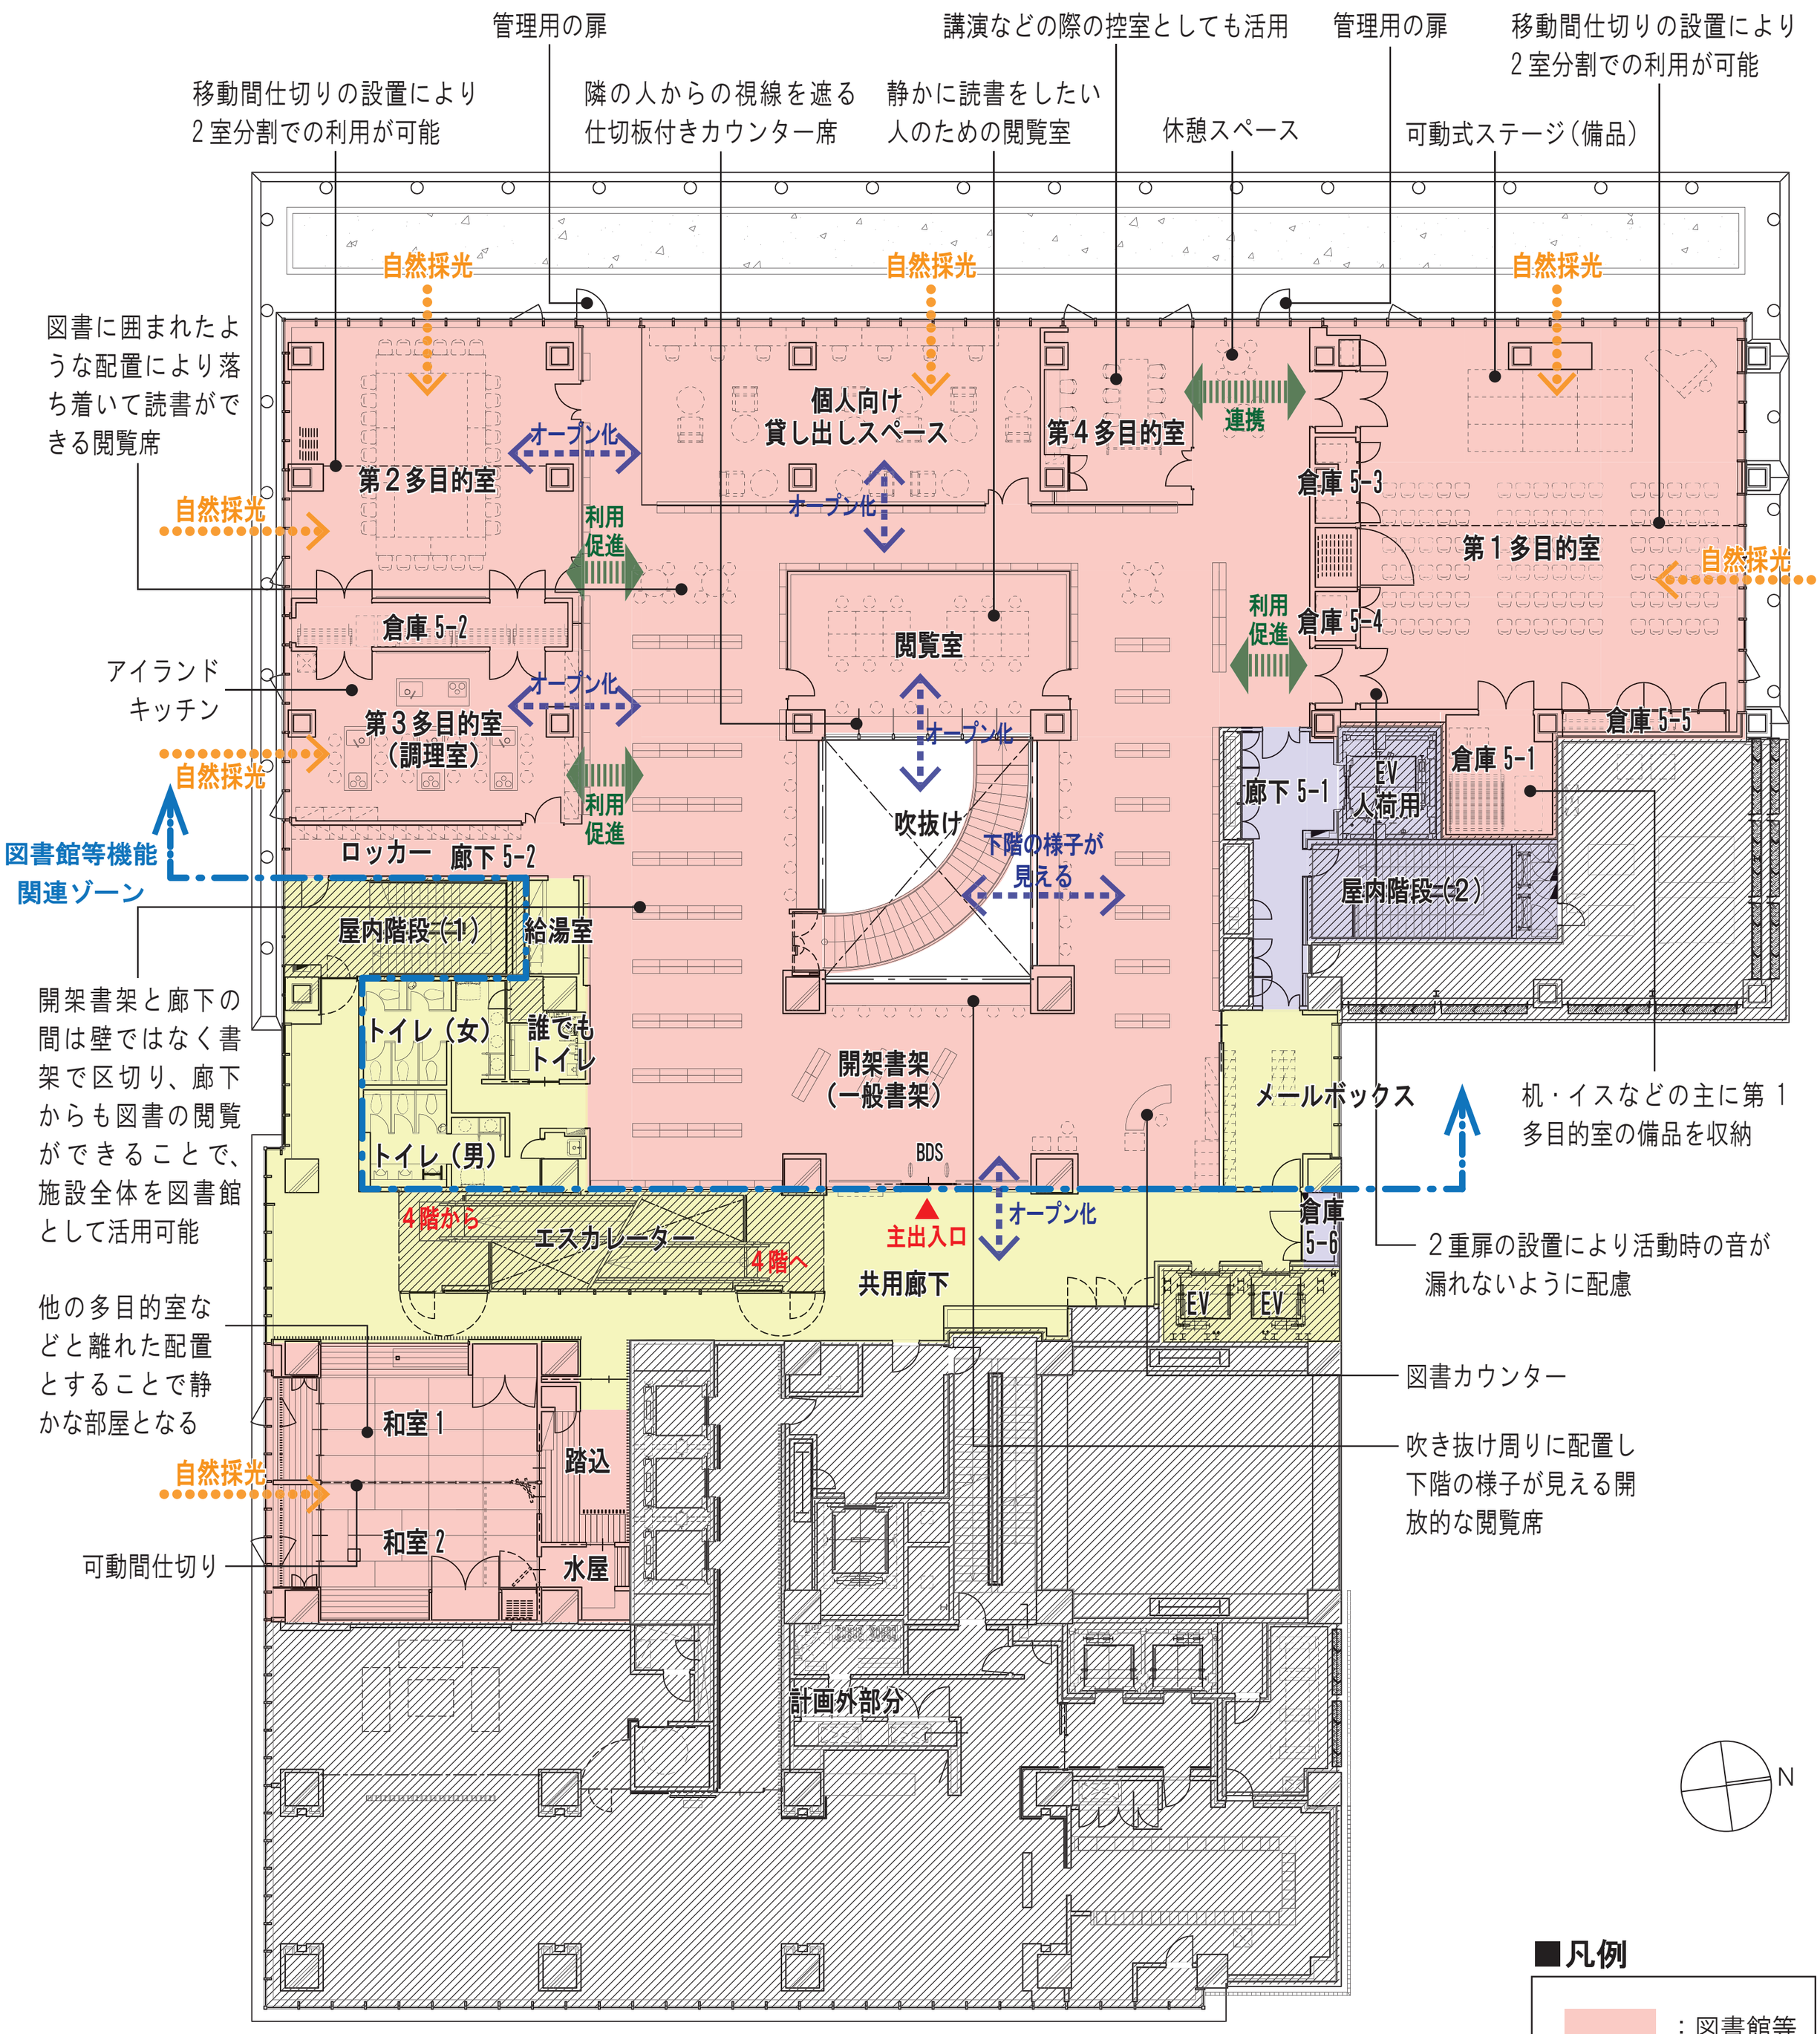

※点線により表記された家具等は備品（仮の想定）となります。