




(4) 施設建築物の設計図
地下1階平面図 1/400

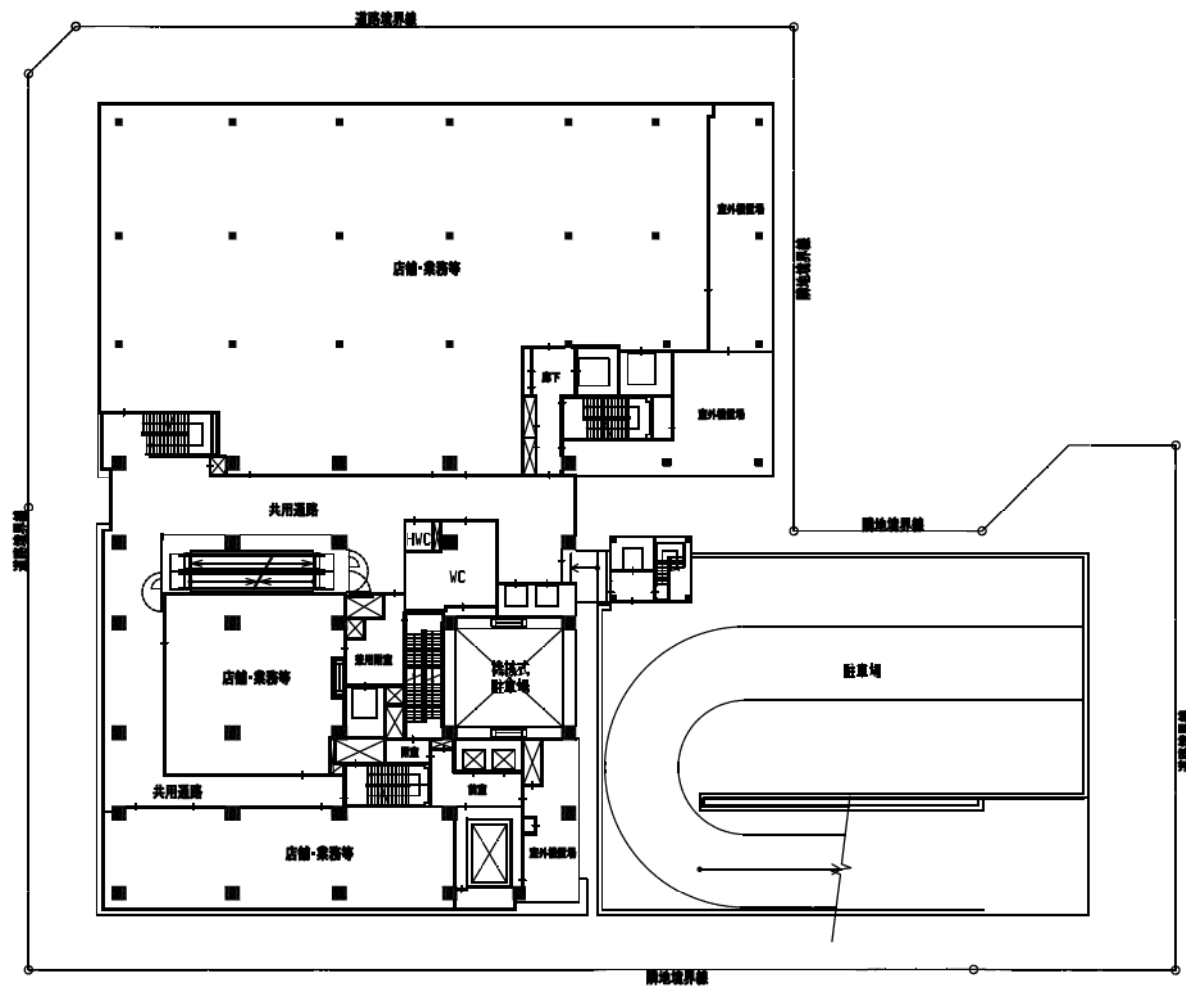

(4) 施設建築物の設計図
3階平面図 1/400

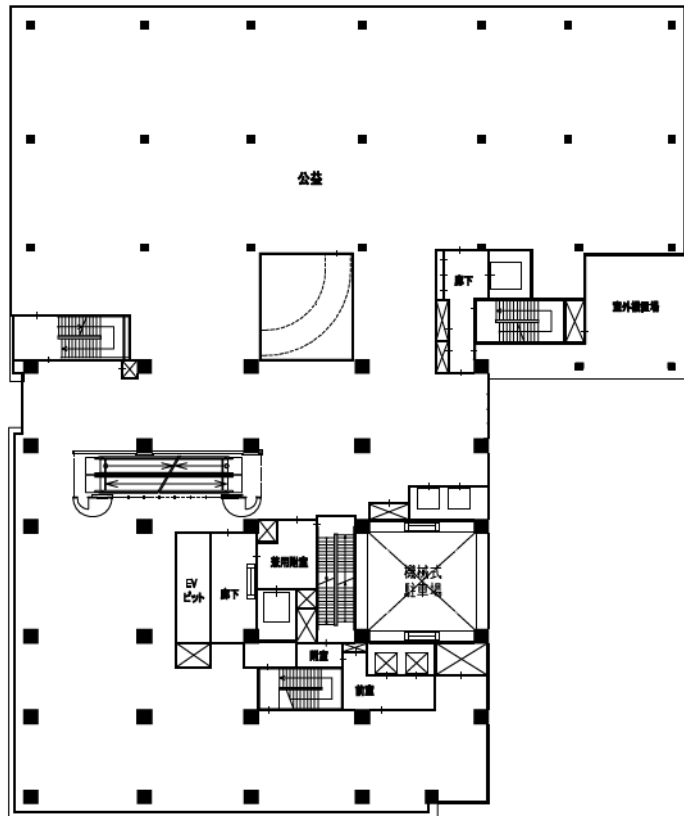


4階平面図

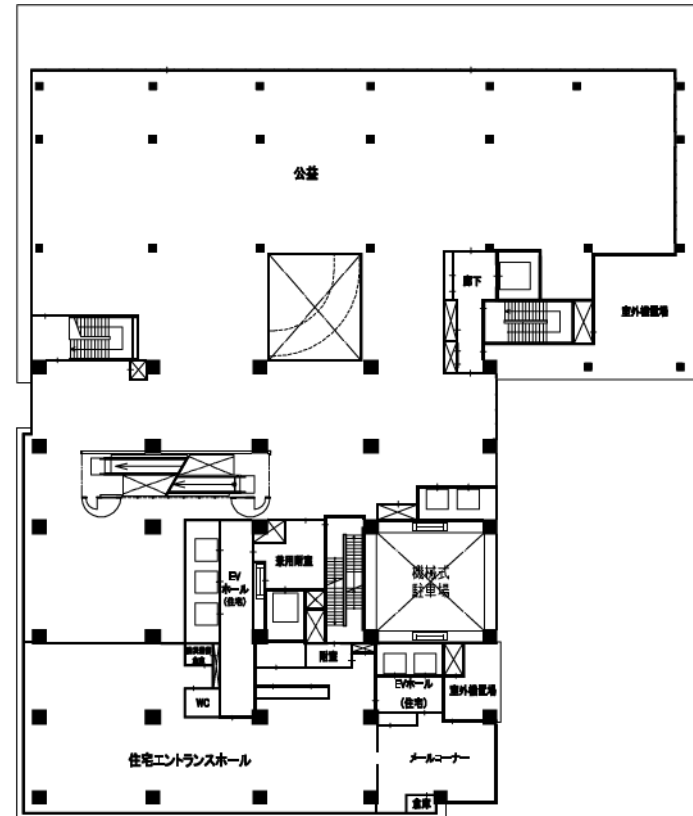


5階平面図


(4) 施設建築物の設計図
4・5階平面図 1/400

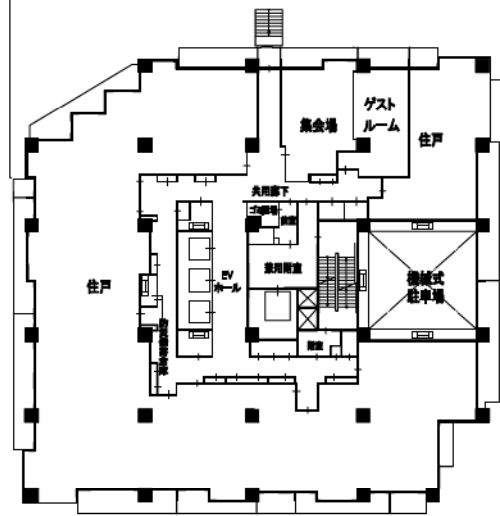


6階平面図

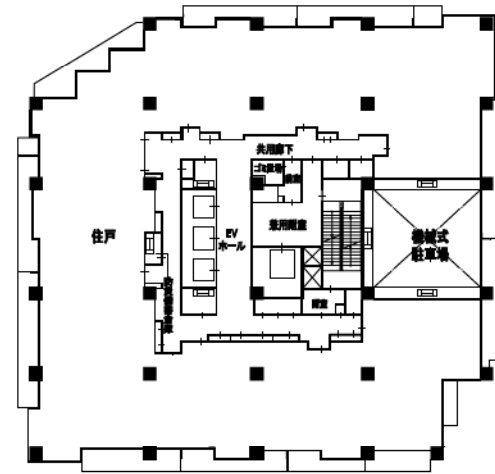

7階平面図

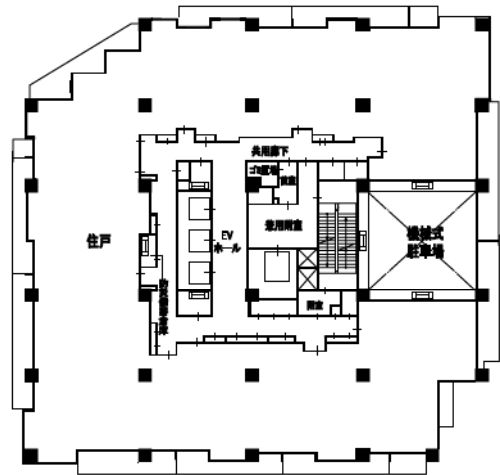


8階平面図

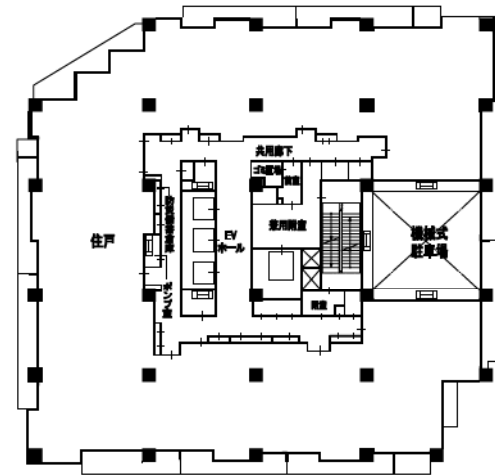


9階平面図


(4) 施設建築物の設計図
6～9階平面図 1/400

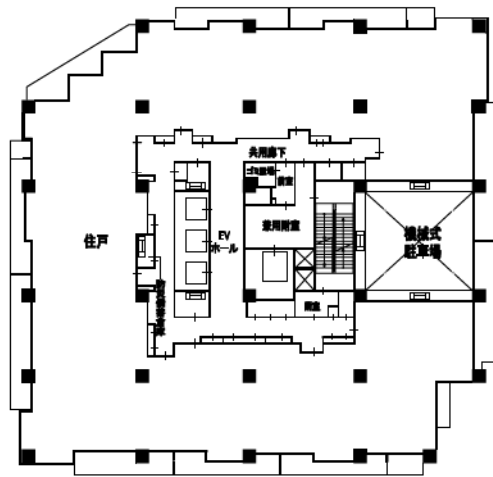


10階平面図

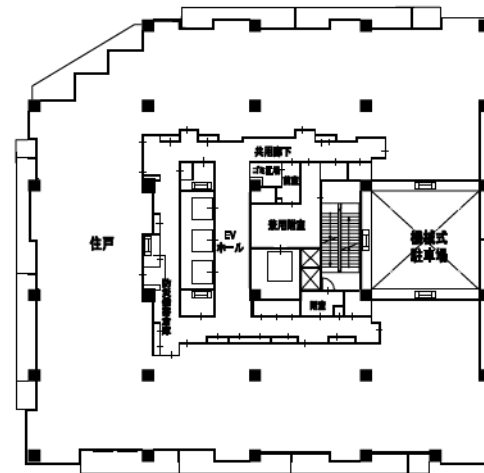

11階平面図

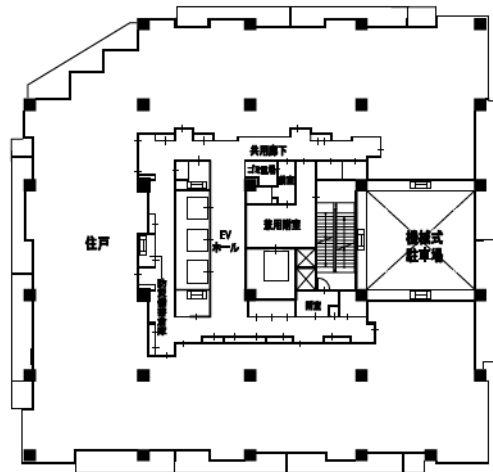


12階平面図

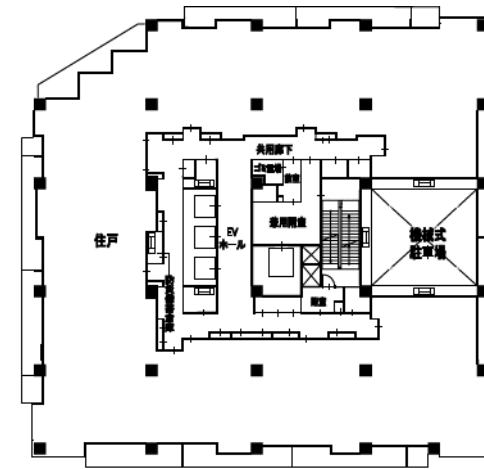


13階平面図


(4) 施設建築物の設計図
10～13階平面図 1/400

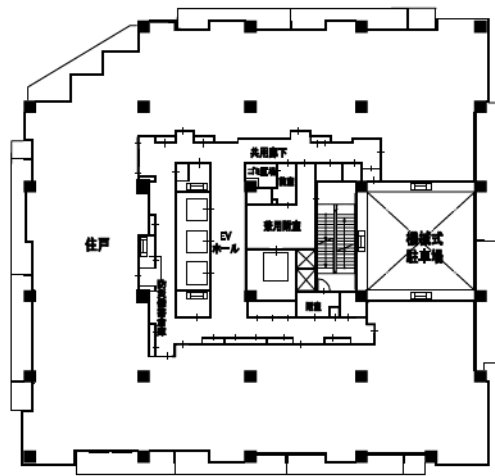


14階平面図

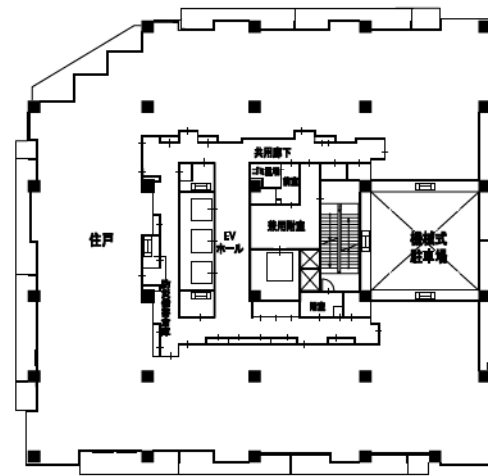

15階平面図

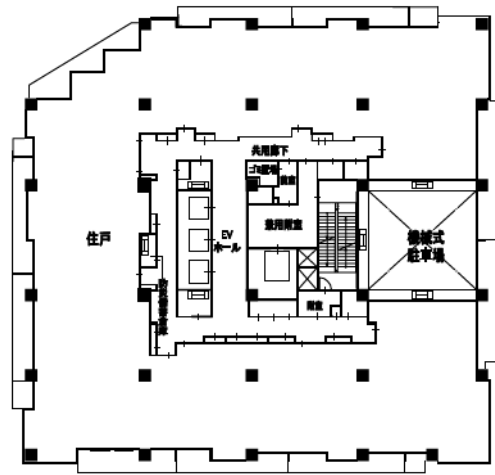


16階平面図

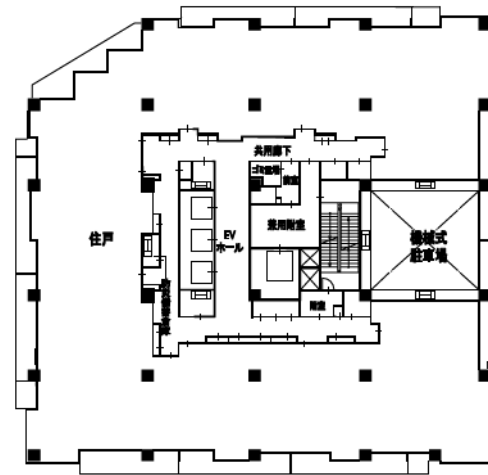


17階平面図


(4) 施設建築物の設計図
14～17階平面図 1/400

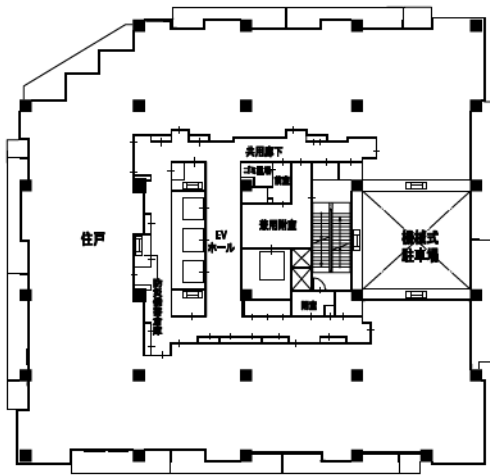


18階平面図

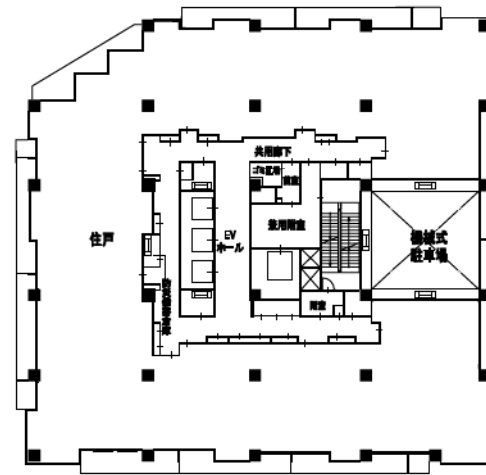

19階平面図

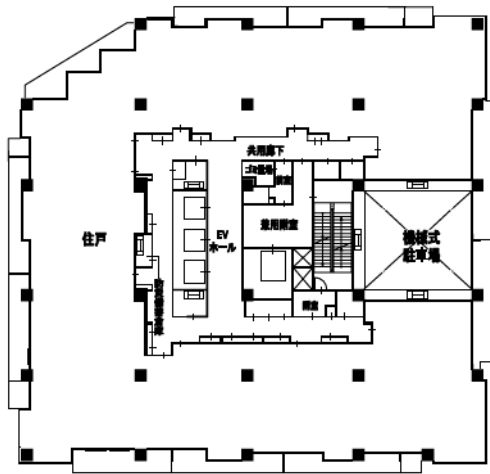


20階平面図

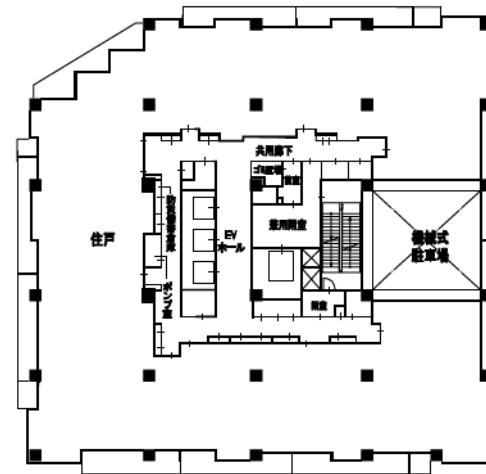


21階平面図


(4) 施設建築物の設計図
18～21階平面図 1/400

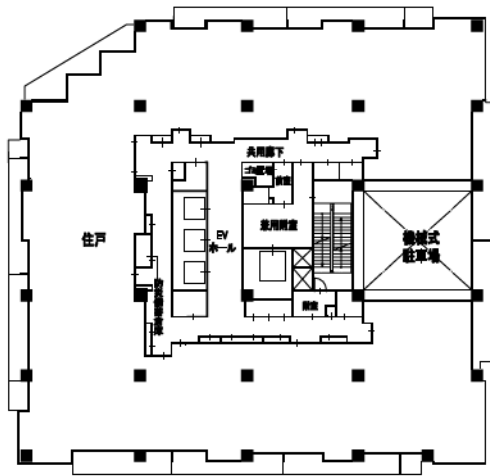


22階平面図

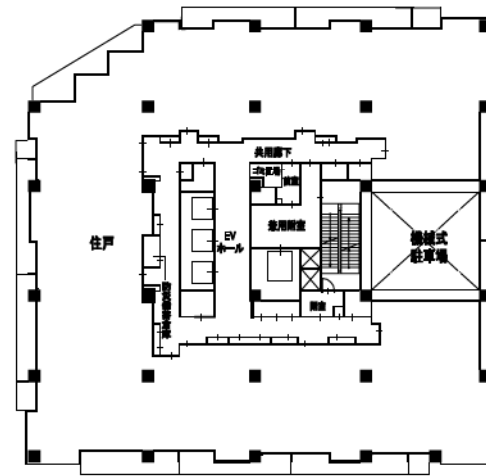

23階平面図

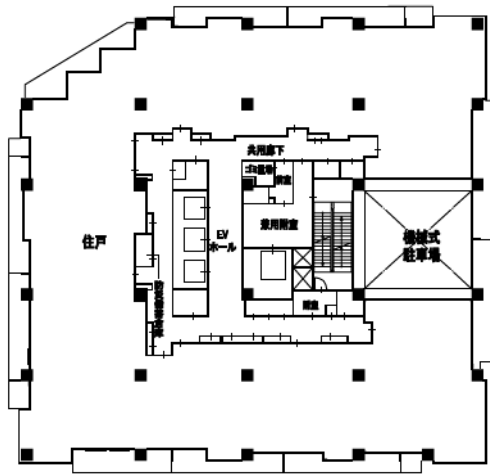


24階平面図

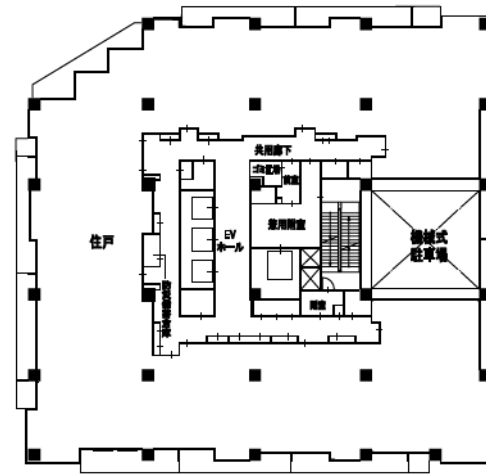


25階平面図


(4) 施設建築物の設計図
22～25階平面図 1/400

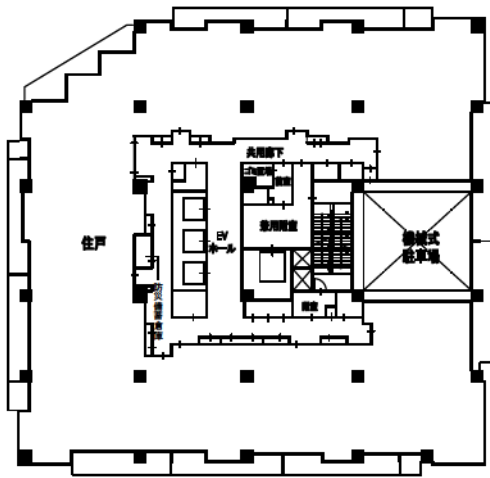


26階平面図

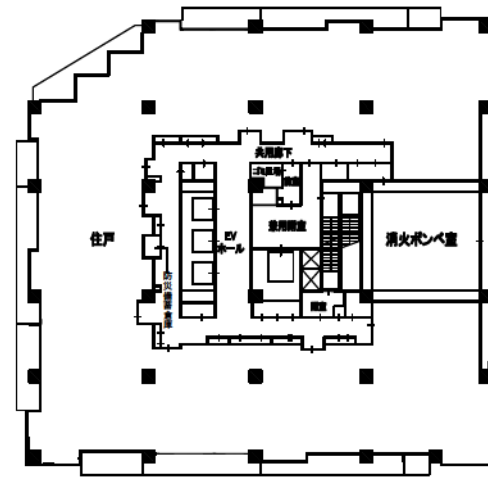

27階平面図

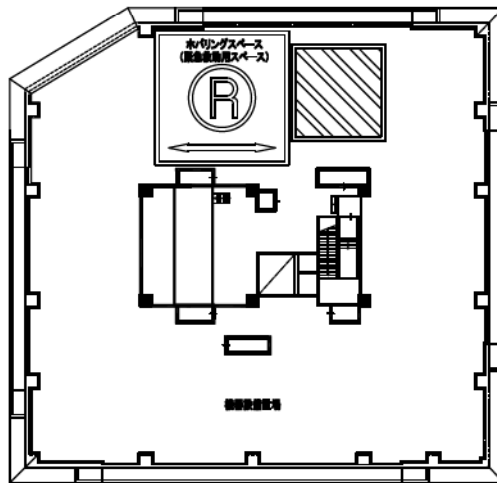


R階平面図


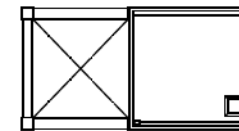


PH1階平面図

(4) 施設建築物の設計図
26～PH階平面図 1/400

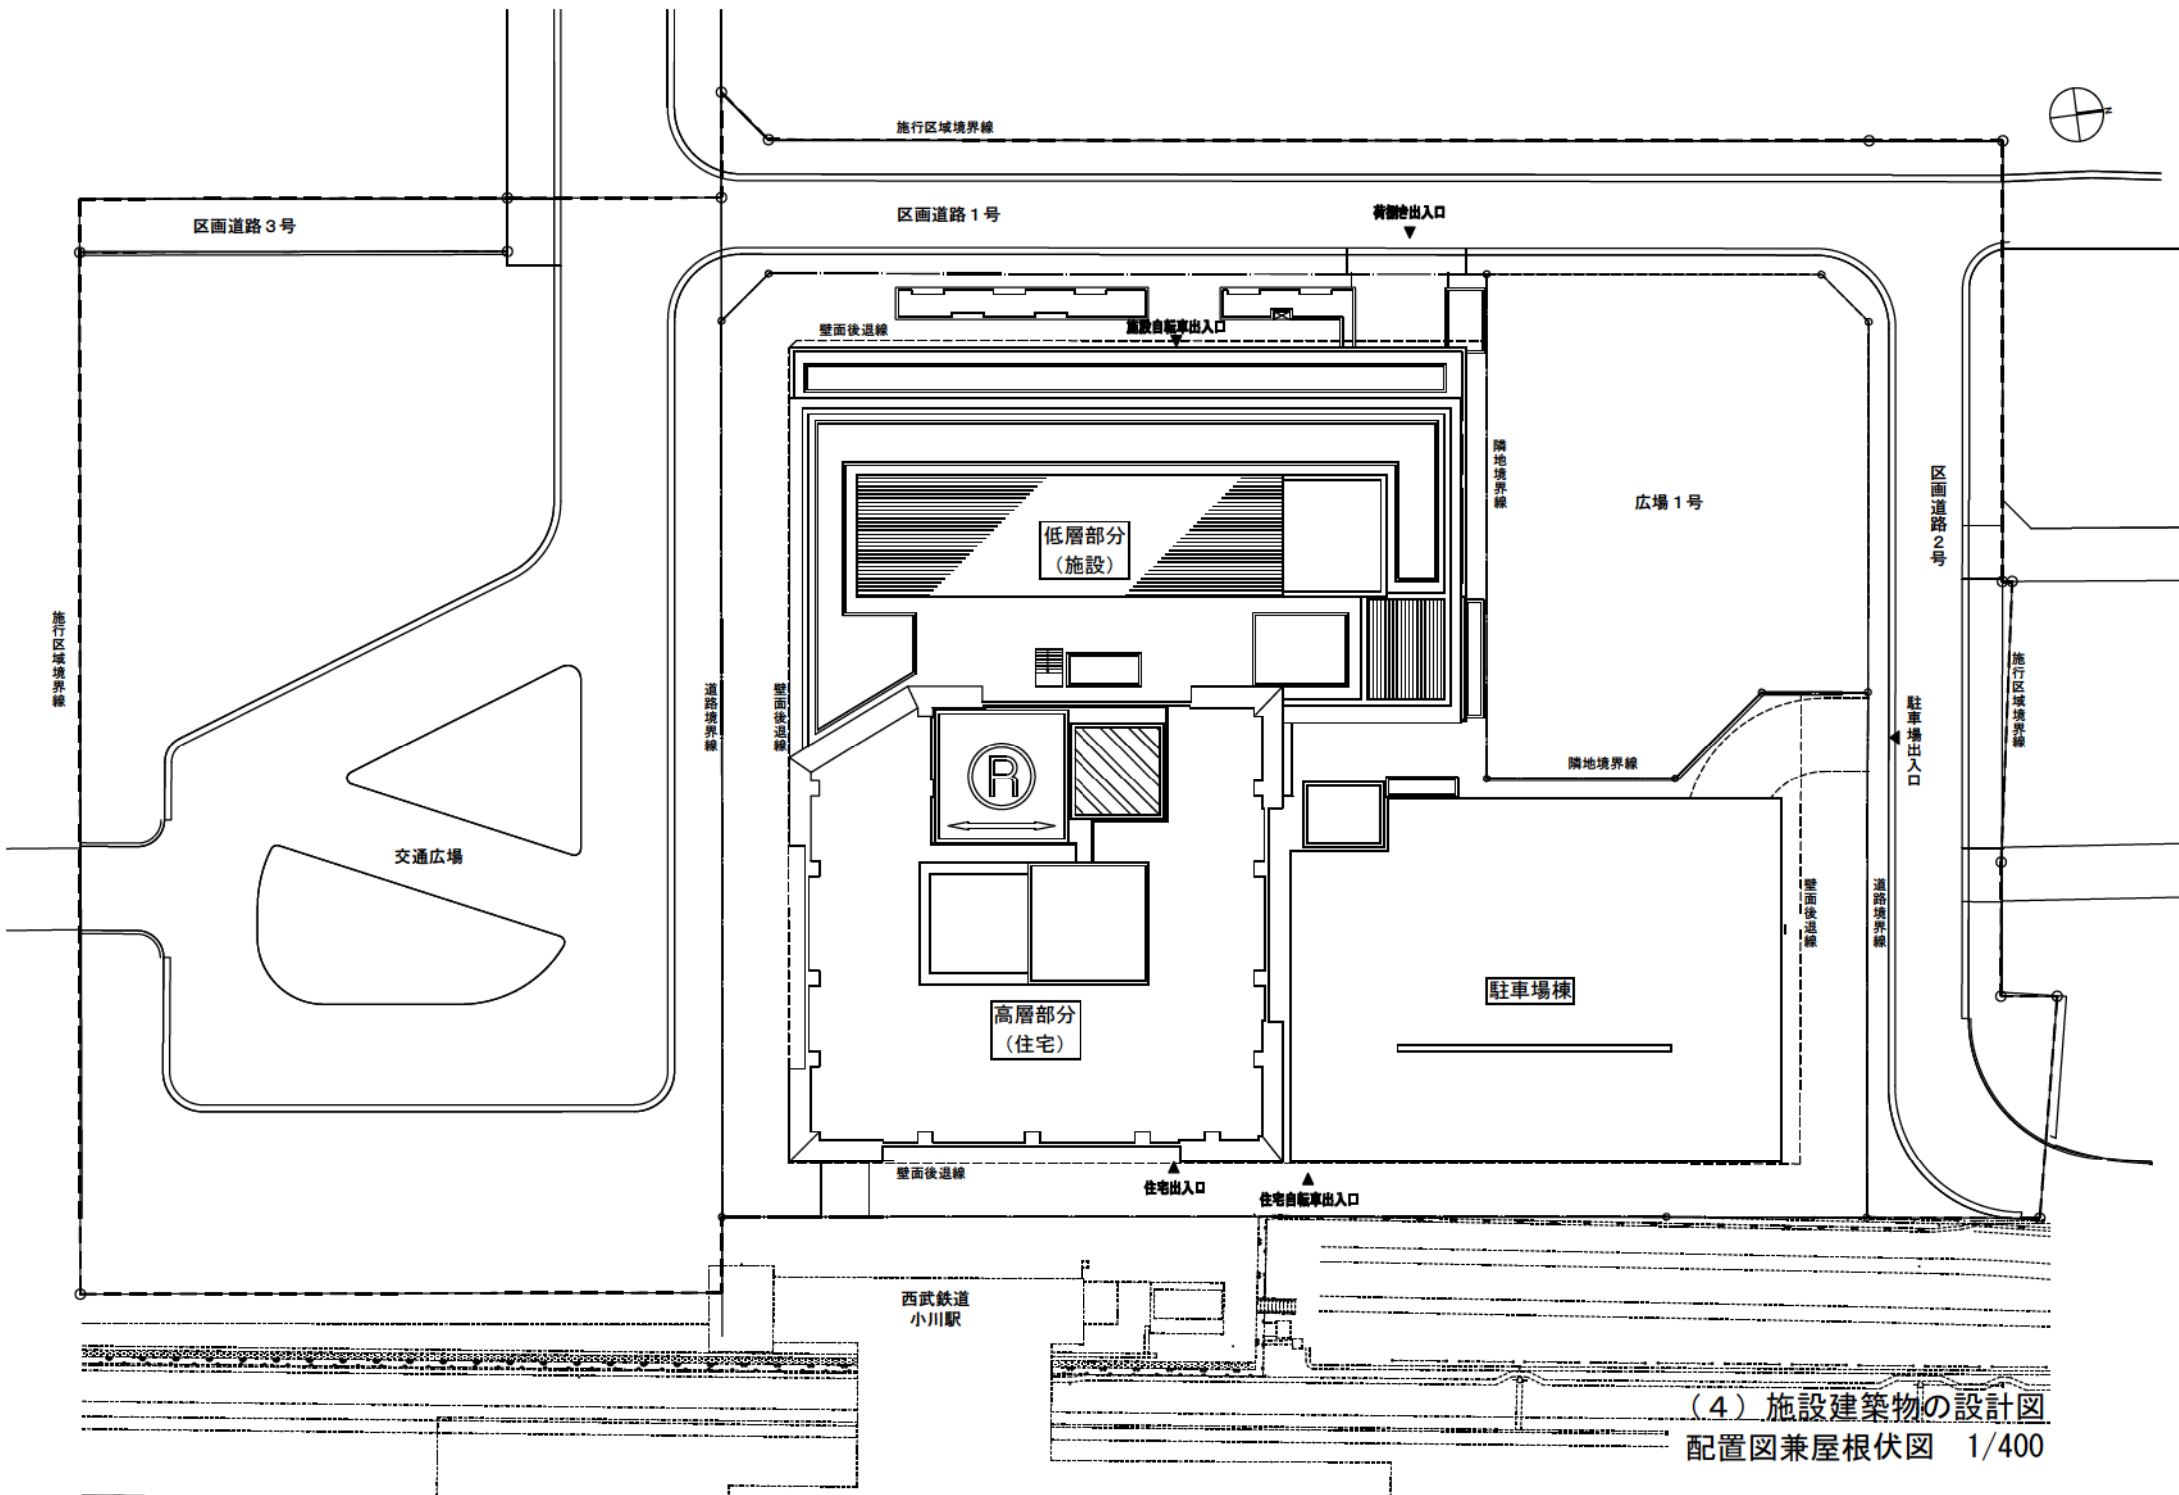

(4) 施設建築物の設計図
配置図兼屋根伏図 1/400

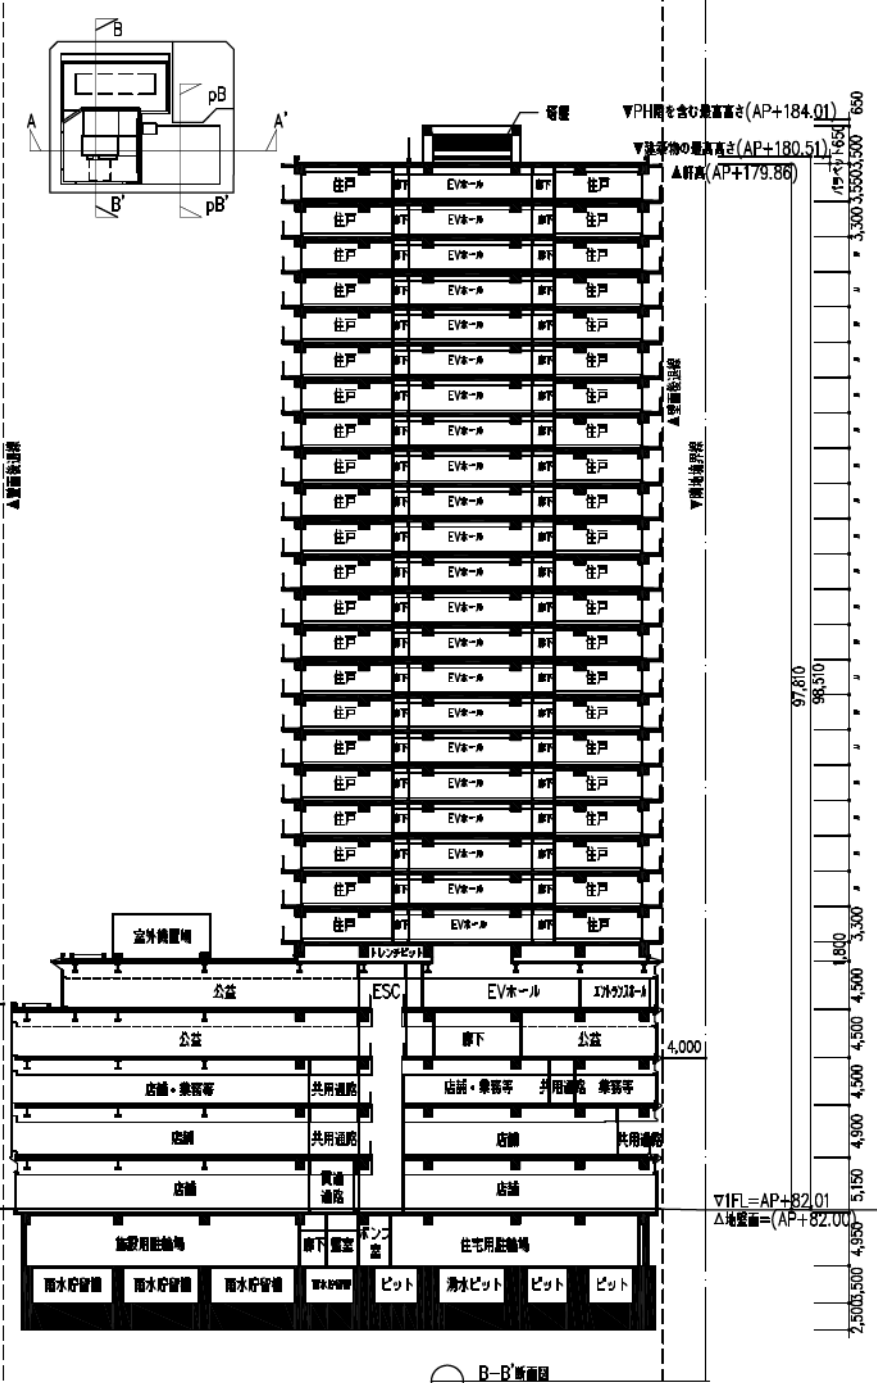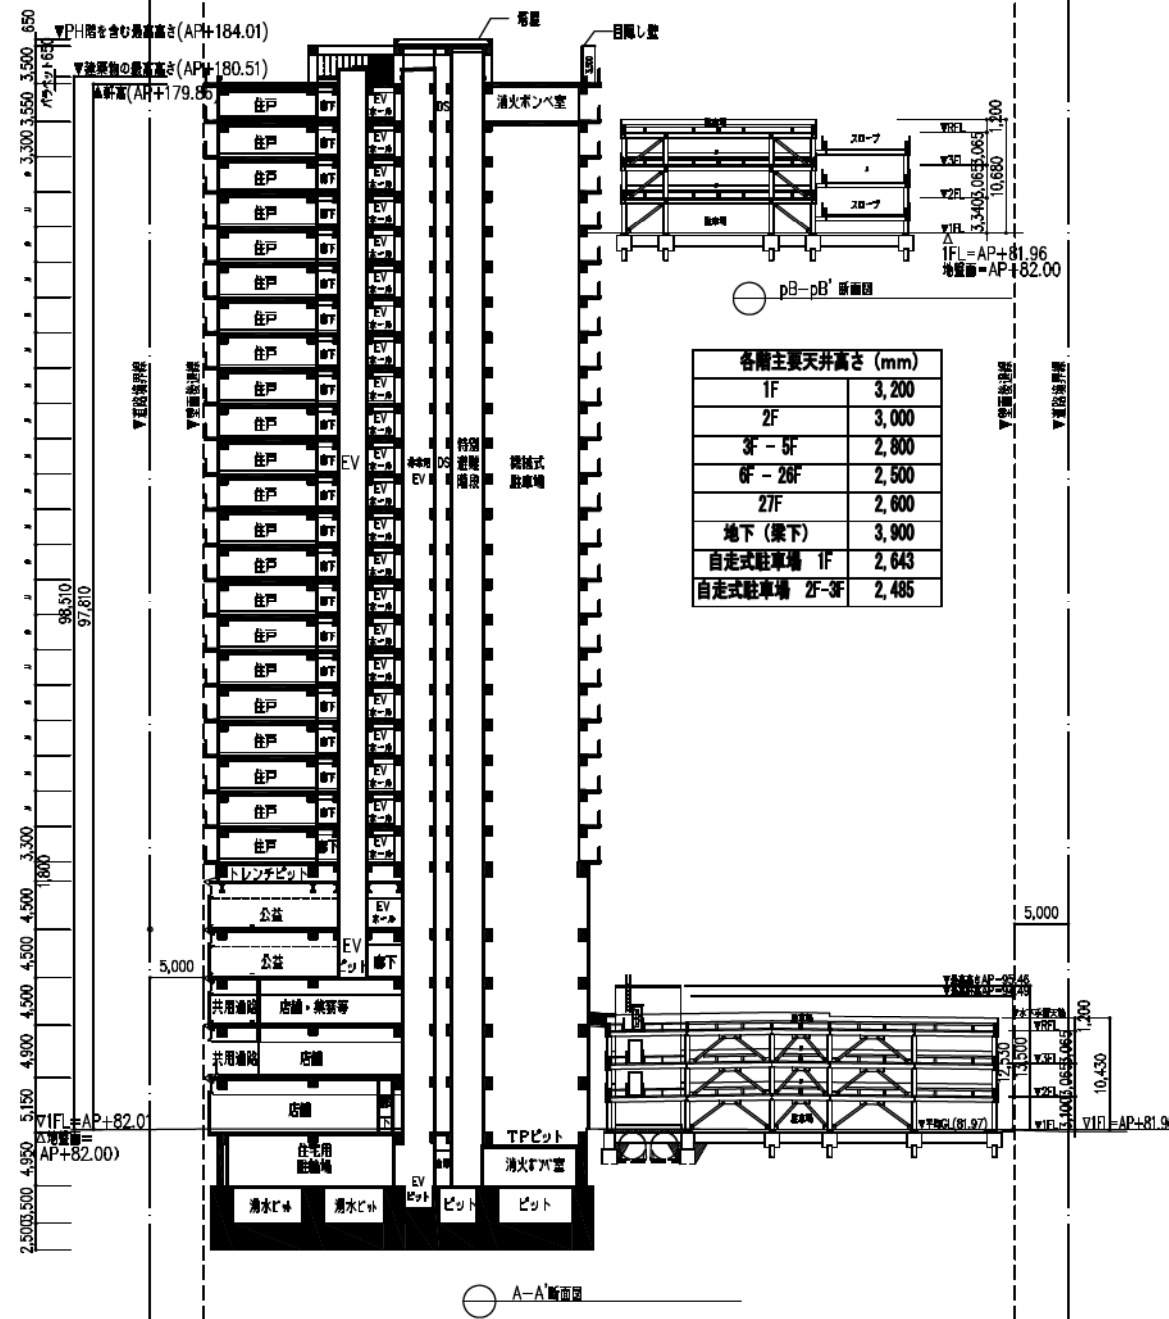

(4) 施設建築物の設計図
断面図 1/500